

广元市朝天区水利局

广元市朝天区山洪防御水利测雨雷达快速监测系统配套基础设施建设项目

设计编号: ZB-2025-04

设计阶段: 施工图设计

资质等级: 建筑行业乙级

出图时间: 2025. 06



中泰辉腾工程设计有限公司
Zhongtai Huiteng Engineering Design Co., Ltd

图 纸 目 录

序号	图纸名称	图号	规格
1	设计总说明、图纸目录	01	A2
2	技术措施表	02	A2
3	技术措施表	03	A2
4	一层平面图 屋顶平面图 立面图	04	A2
5	立面图 剖面图 门窗大样图	05	A2

建筑施工图设计总说明

一、设计依据

- 1、建设单位与我院签订的《建设工程设计合同》及设计任务书。
- 2、由甲方提供的地形图。
- 3、现行的国家有关建筑设计规范、规程和规定，主要有：
《工程建设标准强制性条文（房屋建筑部分）》（2013年版）
《民用建筑设计统一标准》GB50352-2019；
《建筑设计防火规范》GB50016-2014（2018年版）；
《屋面工程技术规范》GB50345-2012；
《建筑节能与可再生能源利用通用规范》GB 55015-2021；
《建筑内部装修设计防火规范》GB 50222-2017
《民用建筑通用规范》GB 55031-2022
《建筑与市政工程无障碍通用规范》GB55019-2021
《建筑与市政工程防水通用规范》GB55030-2022
《建筑防火通用规范》GB 55037-2022
- 4、建设单位提供的施工图设计指导书。

二、工程概况

- 1、本工程为广元市朝天区山洪防御水利测雨雷达快速监测系统配套基础设施建设项目。本子项为站房。
- 2、建筑面积为14.10m².建筑高度为4.4m（室外地坪算至女儿墙顶）。
- 3、建筑工程等级为三级。
- 4、建筑层数：地上一层
- 5、本工程设计工作年限为50年。结构形式砌体结构，抗震设防烈度7度。
- 6、建筑防火设计等级：耐火等级二级。
- 7、建筑屋面防水等级：防水等级一级。

三、设计范围

- 1、本次设计的主要范围包括建筑、结构、给排水和电气各专业施工图设计。
- 2、本工程涉及二次装修设计经业主确认后，且对装修荷载、设备消防要求等内容经设计方认可后，方可实施。

四、设计标高

- 1、±0.000标高相当的绝对标高详总平面图。回填土应注意排除杂质物品分层夯实，每回填200厚夯实后不大于150，密实度不小于93%。
- 2、各层标注标高为建筑完成面标高，屋面标高为结构面标高。
- 3、本工程标高以m为单位，总平面尺寸以m为单位，其它尺寸以mm为单位。

五、墙体工程

- 1、墙体及基础部分见结施图。
- 2、建筑外墙、内墙、采用240厚页岩实心砖砌筑。
- 3、墙体转角处咬砌伸入墙内长度>1/2砌块，砌筑砂浆饱满，所有砂浆比例及标号均详结施说明。
- 4、所有填充墙与钢筋混凝土构造的连接，均在墙中每500高配2Φ6通长钢筋与钢筋混凝土框架柱拉筋锚牢。
- 5、所有填充墙上的门窗过梁、构造柱及拉接圈梁的布置原则、构造方式及施工要求均详结施。
- 6、墙体留洞及封堵：
预留洞的封堵：混凝土墙留洞的封堵见结施，其余砌筑墙留洞待管道设备安装完毕后，用C20细石混凝土填实。
- 7、墙体防潮：防潮层设于-0.060处，做法为20厚1:2水泥砂浆内加6%复合无机盐防水剂。

地面有高差处，垂直面也要做防潮处理，当此处为钢筋砼梁及剪力墙时，可不做防潮层。

六、防水工程

- 建筑屋面防水类别Ⅰ类，防水环境类别Ⅱ类，防水等级一级，防水使用年限20年，采用3道防水卷材，具体做法详工程做法表。
- 建筑外墙防水类别Ⅰ类，防水环境类别Ⅱ类，防水等级一级，采用2道防水设计，具体做法详工程做法表。
- 建筑室内防水类别Ⅰ类，防水环境类别Ⅰ类，防水等级一级，防水使用年限25年，淋浴房地面采用2道防水设计，墙面采用1道防水设计，具体做法详工程做法表。

七、屋面工程

- 1、屋面做法及屋面节点索引见工程做法表及屋面平面图。
- 2、屋面排水组织见屋面平面图。
- 3、出屋面管道或泛水以下穿墙管，安装后用细石混凝土封严，管根四周与找平层及刚性防水层之间留凹槽嵌填密封材料，且管道周围的找平层加大排水坡度并增设柔性防水附加层与防水层固定密封。水落口周围500直径范围内坡度不小于5%。

八、门窗工程

- 1、建筑物的门、窗气密性等级，不应低于现行国家标准《建筑外门窗气密、水密、抗风压性能分级及检测方法》规定的6级水平。
- 2、门窗玻璃的选用应遵照《建筑玻璃应用技术规程》JGJ113和《建筑安全玻璃管理规定》发改运行[2003]2116号及地方主管部门的有关规定。
- 3、铝合金门窗的玻璃型材和相关配件，其产品规格质量和构造安装要求应符合：a.设计意图要求；b.热工性能指标；c.国家颁布的规范及行业标准的规定，并由制作厂家依据设计图纸及施工现场实测尺寸进行二次设计，经设计方认可后方可进行施工。
- 4、装修选用的各项材料其材质、规格、颜色等，均由施工单位提供样板，经建设单位和设计单位确认后进行封样，并据此验收。
- 5、内外墙门窗立樘位置除注明外均居于墙中。
- 6、门窗洞口节点构造防水和门窗性能应符合下列规定：
 - 1）、门窗框与墙体间连接处的缝隙应采用防水密封材料嵌填和密封
 - 2）、门窗洞口上楣应设置滴水线；
 - 3）、门窗性能和安装质量应满足水密性要求；
 - 4）、窗台处应设置排水板和滴水线等排水构造措施，排水坡度不应小于5%。

九、外装修工程

- 1、外装修设计 and 做法索引见”立面图”及工程做法表。
- 2、外装修选用的各项材料其材质、规格、颜色等，均由施工单位提供样板，经建设单位和设计单位确认后进行封样，并据此验收。

十、内装修工程

- 1、内装修工程执行《建筑内部装修设计防火规范》GB50222-2017，地面部分执行《建筑地面设计规范》GB50037-2013。
- 2、地面构造交接处和地坪高度变化处，除图中另有注明者外均位于齐平门扇开启面处。
- 3、内墙面装饰除特殊要求外，砌体粉刷应分层施工，确保平整牢固，所有阳角距地2000以下用1:2水泥砂浆作100X100X10护角，在两种材料平整时，粉刷前应在交接处加0.8厚9x25孔钢丝网一层，缝两边各压入150宽，再进行抹灰。
- 4、内装修选用的各项材料均由施工单位制作样板和选样，经确认后进行封样，并据此进行验收

十一、油漆涂料工程

- 1、室内外露明金属件的油漆为刷防锈漆2道后再做同室内外部位相同颜色的调合漆罩面。凡与砖（砌块）或混凝土接触的木材表面均满涂防腐剂。
- 2、内木门油漆选用调合漆罩面，颜色由建设方与设计人员共同协商确定。
- 3、各项油漆均由施工单位制作样板，经确认后进行封样，并据此进行验收。

十二、室外工程（室外设施）


- 1、外挑檐、雨篷、室外台阶、坡道、散水、散水带暗沟等做法见建施图。

十三、建筑设备、设施工程

- 1、本工程土建施工应以最终订货后的厂家提供的技术资料作为依据。
- 2、卫生洁具、成品隔断由建设单位与设计单位商定，并应与施工配合。
- 3、灯具等影响美观的器具须经建设单位与设计单位确认样品后，方可批量加工、安装。

十四、其它施工中注意事项

1. 图中所选用标准图中有对结构工种的预埋件、预留洞，如楼梯、平台栏杆、门窗、建筑配件等，本图所标注的各种留洞与预埋件应与各工种密切配合后，确认无误方可施工，避免事后打凿，影响工程质量。
2. 两种材料的墙体交接处（如梁、柱与墙），应在做饰面前加钉250宽金属网，防止裂缝。
3. 预埋木砖及贴邻墙体的木质面均做防腐处理，露明铁件均做防锈处理。
4. 楼板留洞的封堵：待设备管线安装完后，用C20细石混凝土封堵密实。
5. 室内外装修材料的规格、色彩、质地需经建设单位与设计单位协商确定，二次装修不得影响结构安全及建筑防火设计。
6. 在土建施工过程中，如发现设计图中有矛盾或未详之处，应及时通知设计人员。对设计修改必须征得设计人员同意，以设计变更为准。
7. 施工中应严格执行国家各项施工质量验收规范。

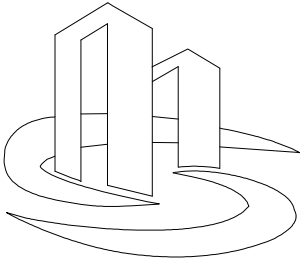

中泰设计
ZHONG TAI DESIGN

中泰辉腾工程设计有限公司
Zhongtai Huiteng Engineering Design Co., Ltd

图纸说明

1. 本图必须加盖本公司出图章及执业印章方可有效。
2. 不得量取图纸尺寸施工。如有任何不详事宜，请在施工前与设计师会商。
3. 图纸版权为中泰辉腾工程设计有限公司所有，未经本允许不得使用本图设计内容。

审查专用章：（SEAL OF DRAWING APPROVAL）

注册执业章：（SEAL OF CERTIFIED DESIGNER）

图纸专用章：（SEAL OF DRAWING ISSUE）

建设单位 Client

广元市朝天区水利局

工程名称 PROJECT NAME

广元市朝天区山洪防御水利测雨雷达快速监测系统配套基础设施建设项目

子项名称 SUB-PROJECT NAME

站房

项目负责人 PROJECT LEADER	曹正明	曹正明
专业负责人 DIVISION CHIEF	曹正明	曹正明
审 定 APPROVED BY	张志勇	张志勇
审 核 CHECKED BY	陈 飞	陈飞
校 对 PROOFREAD BY	郭 萍	郭萍
设 计 DESIGNED BY	王 毅	王毅
制 图 DRAW BY	王 毅	王毅

图纸名称 DRAWING TITLE

设计总说明、图纸目录

工程编号 Design NO.	ZB-2025-04	图 别 DWG. CATEGORY	建 筑
设计阶段 DESIGN PHASE	施工图	比 例 SCALE	1:100
图 号 DWG. NO.	01		
日 期 DATE	2025.06	版 本 号 VER	CB-001

技术措施表

类别	编 号	名 称	材料及做法,采用图集号	使用部位	备 注
屋面	屋面1	平屋面	1.保护层:40厚C20细石混凝土,内配φ6钢筋,双向@150,提浆压光,分格缝小于36m²,宽20 2.10厚1:3水泥砂浆隔离层 3.50厚挤塑聚苯板(B1级)保温层 4.防水层:3厚自粘高聚物改性沥青防水卷材(聚酯胎)两道 5.找平层:20厚1:3水泥砂浆 6.找坡层:LC5.0轻集料混凝土找坡2%,最薄处30厚 7.防水层:2.0厚非固化改性沥青防水涂料 8.结构板,随打随抹平	平屋面	防水层上翻至女儿墙顶
楼地面	楼地面1	防滑地砖楼地面 A级	1、300*300地砖面层(防滑耐磨型),水泥浆擦缝 2、20厚1:3干硬性水泥砂浆结合层,上部洒1~2厚干水泥并洒清水适量 3、20厚1:3水泥砂浆找平层(参5%防水剂) 4、水泥浆水灰比0.5结合层一道 5、100厚C25细石混凝土,内配三级带肋钢筋8@250单层双向,原浆找平 6、夯实土层	设备用房2	
	楼地面2	防静电楼地面 A级	1、2厚防静电橡胶板面层 2、地板胶粘剂(基层与面层背面同时涂胶) 3、20厚1:3水泥砂浆找平层(参5%防水剂) 4、水泥浆水灰比0.5结合层一道 5、100厚C25细石混凝土,内配三级带肋钢筋8@250单层双向,原浆找平 6、夯实土层	设备用房1	
外墙面	外1	涂料外墙	1、高弹抗裂防水饰面涂料2~3遍(颜色详见立面设计) 2、弹性底漆一遍 3、柔性防水腻子两道 4.5mm厚聚合物抗裂砂浆压入耐碱玻纤网格布(网孔大小4x4,单位面积重量>160g/m2,搭接宽度300mm) 5.50厚挤塑聚苯板(B1级)保温层 6、8mm厚聚合物防水砂浆 7、12厚1:3水泥砂浆打底找平,两次成活(掺5%防水剂) 8、基层处理,填补缝隙缺损均匀湿润,刷界面处理剂	所有外墙	
	外2	涂料外墙	1、女儿墙顶面:同相邻裙楼外墙材料 2、女儿墙内侧(非上人屋面):20厚1:3水泥砂浆找平	女儿墙栏板内侧面	
外墙面防水:找平层应留分格缝,分格缝宜设置在墙体结构不同材料交接处。水平分格缝宜与窗口上沿或下沿齐;垂直分格缝间距不宜大于6m,且宜与门、窗框两边线对齐。分格缝宽宜为10mm,缝内应采用密封材料作密封处理。					
内墙面	内墙面1	无机涂料墙面 A级	1、基层处理 2、7厚1:3水泥砂浆打底扫毛 3、6厚1:3水泥砂浆垫层 4、5厚1:2.5水泥砂浆 5、满刮腻子两遍 6、白色无机涂料两遍	所有房间	
顶棚	顶棚1	无机涂料顶棚 A级	1.原钢筋混凝土顶棚清理平整 2.满刮腻子两道磨平 3.白色无机涂料两遍	所有房间	
踢脚线	踢1	墙砖踢脚 A级	1、120高地砖踢脚线,专用胶粘剂粘贴 2、墙面抹灰同相邻内墙面 3、基层处理	所有房间	
油漆	1号油漆	醇酸磁漆	金属表面除锈,清理,打磨,刷丙苯乳胶金属底漆两遍厚30um;局部刮丙苯乳胶腻子,打磨满刮丙苯乳胶腻子,打磨,刷第一遍醇酸磁漆;复补丙苯乳胶腻子,磨光,刷第二遍醇酸磁漆,磨光,湿布擦净,刷第三遍醇酸磁漆。	铁件及其他金属表面	
	2号油漆	酚醛清漆	木材表面清扫,除污;砂纸打磨;润粉,打磨;满刮腻子,打磨;刷油性,满刮腻子,打磨;刷油性,复补腻子,磨光,刷第二遍酚醛清漆;磨光,刷第三遍酚醛清漆。	适用于室外显示木纹的装饰	

防水专篇说明

1. 本项目所有防水工程均应按《建筑与市政工程防水通用规范》<GB55030-2022>、《地下工程防水技术规范》<GB50108-2008>、《屋面工程技术规范》<GB50345-2012>、《种植屋面工程技术规程》<JGJ155-2013>、《倒置式屋面工程技术规程》<JGJ230-2010>、《屋面工程质量验收规范》<GB50207-2012>、《住宅室内防水工程技术规范》<JGJ298-2013>、《地下建筑防水构造》10J301及地方主管部门的有关规定。防水施工时基层含水率不应大于9%,且在雨天及4级风以上天气不得施工。防水工程必须由经当地主管部门批准具有相应资质的施工单位施工。防水工程所使用的防水材料,应有产品的合格证书和性能检测报告,材料的品种、规格、性能等应符合现行国家产品标准和设计要求。

2.工程防水概况

- 1) 防水类别:甲类。
2) 防水使用环境:II类
3) 防水设计工作年限:

屋面工程防水设计工作年限不应低于20年;
室内工程防水设计工作年限不应低于25年;

4) 设计防水等级:一级

3.材料要求

1)防水卷材和防水涂料

常见防水材料厚度,如下表:

防水卷材类型			卷材防水层最小厚度(mm)
聚合物改性沥青类 防水卷材	热熔法施工聚合物改性防水卷材		3
	热沥青粘结和胶粘法施工聚合物改性防水卷材		3
	预铺反粘防水卷材(聚酯胎类)		4
	自粘聚合物改性防水卷材(含湿铺)	聚酯胎类	3
		无胎类及高分子膜基	1.5
合成高分子类防水 卷材	均质型、带纤维背衬型、织物内增强型		1.2
	双面复合型		主体片材芯材 0.5
	预铺反粘防水卷材	塑料类	1.2
		橡胶类	1.5
	塑料防水板		1.2

注:(1) 反应型高分子类防水涂料、聚合物乳液类防水涂料和水性聚合物沥青类防水涂料等涂料防水层最小厚度不应小于1.5mm,热熔施工橡胶沥青类防水涂料防水层最小厚度不应小于2.0mm。

(2) 当热熔施工橡胶沥青类防水涂料与防水卷材配套使用作为一道防水层时,其厚度不应小于1.5mm。

(3) 外漏使用防水材料的燃烧性能等级不应低于B2级,外漏使用防水材料的其他要求详见《建筑与市政工程防水通用规范》<GB55030-2022>第3.3.3条。

(4) 耐根穿刺防水材料应通过耐根穿刺试验,长期处于腐蚀性环境中的防水卷材或防水涂料,应通过腐蚀性介质耐久性试验。

2)防水混凝土

- (1) 防水混凝土的施工配合比应通过试验确定,其强度等级不应低于 C25,试配混凝土的抗渗等级应化设计要求提高0.2MPa。
(2) 水混凝土应采取减少开的技术措施
(3) 防水混凝土除应满足抗压、抗渗和抗裂要求外,尚应满足工程所处环境和工作条件的耐久性要求。

3) 水泥基防水材料

- (1) 外涂型水泥基渗透结晶型防水材料的性能应符合现行国家标准《水泥基渗透结晶型防水材料》GB18445的规定,防水层的厚度不应小于1.0mm,用量不应小于1.5kg/m²。
.
(2) 聚合物水泥防水砂浆与聚合物水泥防水浆料的性能指标要求详见《建筑与市政工程防水通用规范》<GB55030-2022>第3.4.2条。
(3) 地下工程使用时,聚合物水泥防水砂浆防水层的厚度不应小于6.0mm,掺外加剂、防水剂的砂浆防水层的厚度不应小于18.0mm。


4.设计要求

1)基本要求:

- (1) 下列构造层不应作为一道防水层:混凝土屋面板,塑料排水板,不具备防水功能的装饰瓦和不搭接瓦,注浆加固。
(2) 种植屋面和地下建、构筑物种植顶板工程防水等级应为一级,并应至少设置一道具有耐根穿刺性能的防水层,其上应设置保护层。
(3) 相邻材料间及其施工工艺不应产生有害的物理和化学作用。

2) 屋面防水工程

- (1) 工程屋面做法为倒置式屋面,倒置式屋面工程设计执行《倒置式屋面工程技术规程》JGJ230-2010,防水等级为一级,使用年限不小于20年,设三道防水层防水材料,具体做法详《工程做法表》,保温层的设计厚度应按计算厚度增加25%取值,且最小厚度不得小于25mm。
(2) 种植屋面工程的排(蓄)水层应结合屋面排水系统设计不应作为耐根穿刺防水层使用,并应设置将雨水排向屋面排水系统的有组织排水通道。
(3) 基底至结构底板以上500mm范围及结构顶板以上不小于 500mm范围的回填层压实系数不应小于0.94。附建式全地下或半地下工程的防水设防范围应高出室外地坪,其超出的高度不应小于300mm。
(4) 设防要求:屋面竖井、女儿墙阴阳转角处、天沟、檐沟应附加一层防水材料。
(5) 凡穿屋面的管道或泛水以上的外墙穿管,采用微膨胀C20细石混凝土<掺2%膨胀剂>封闭填塞密实,管根周围应嵌填防水胶封严。

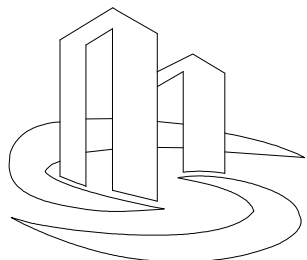

中泰设计
ZHONG TAI DESIGN

中泰辉腾工程设计有限公司
Zhongtai Huiteng Engineering Design Co., Ltd

图纸说明

1. 本图必须加盖本公司出图章及执业印章方可有效。
2. 不得量取图纸尺寸施工。如有任何不详事宜,请在施工前与设计师会商。
3. 图纸版权为中泰辉腾工程设计有限公司所有,未经本允许不得使用本图设计内容。

审查专用章:(SEAL OF DRAWING APPROVAL)

注册执业章:(SEAL OF CERTIFIED DESIGNER)

图纸专用章:(SEAL OF DRAWING ISSUE)

建设单位 Client

广元市朝天区水利局

工程名称 PROJECT NAME

广元市朝天区山洪防御水利测雨雷达快速监测系统配套
基础设施建设项目

子项名称 SUB-PROJECT NAME


站房

项目负责人 PROJECT LEADER	曹正明	曹正明
专业负责人 DIVISION CHIEF	曹正明	曹正明
审 定 APPROVED BY	张志勇	张志勇
审 核 CHECKED BY	陈 飞	陈飞
校 对 PROOFREAD BY	郭 萍	郭萍
设 计 DESIGNED BY	王 毅	王毅
制 图 DRAW BY	王 毅	王毅

图纸名称 DRAWING TITLE

技术措施表

工程编号 Design NO.	ZB-2025-04	图 别 DWG. CATEGORY	建 筑
设计阶段 DESIGN PHASE	施工图	比 例 SCALE	1:100
图 号 DWG. NO.	02		
日 期 DATE	2025.06	版 本 号 VER	CB-001

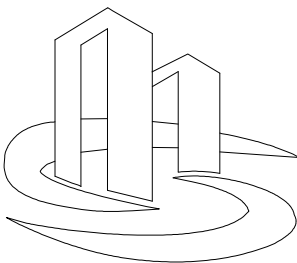

中泰设计
ZHONG TAI DESIGN

中泰辉腾工程设计有限公司
Zhongtai Huiteng Engineering Design Co., Ltd

图纸说明

1. 本图必须加盖本公司出图章及执业印章方可有效。
2. 不得量取图纸尺寸施工。如有任何不
详事宜，请在施工前与设计师会商。
3. 图纸版权为中泰辉腾工程设计有限公
司所有，未经本允许不得使用本图设计
内容。

审查专用章：（SEAL OF DRAWING APPROVAL）

注册执业章：（SEAL OF CERTIFIED DESIGNER）

图纸专用章：（SEAL OF DRAWING ISSUEE）

建设单位 Client
广元市朝天区水利局

工程名称 PROJECT NAME
广元市朝天区山洪防御水利测雨雷达快速监测系统配套
基础设施建设项目

子项名称 SUB-PROJECT NAME
站房

项目负责人 PROJECT LEADER	曹正明	曹正明
专业负责人 DIVISION CHIEF	曹正明	曹正明
审 定 APPROVED BY	张志勇	张志勇
审 核 CHECKED BY	陈 飞	陈飞
校 对 PROOFREAD BY	郭 萍	郭萍
设 计 DESIGNED BY	王 毅	王毅
制 图 DRAW BY	王 毅	王毅

图纸名称 DRAWING TITLE

技 术 措 施 表

工程编号 Design NO.	ZB-2025-04	图 别 DWG. CATEGORY	建 筑
设计阶段 DESIGN PHASE	施工图	比 例 SCALE	1:100
图 号 DWG. NO.	03		
日 期 DATE	2025.06	版 本 号 VER	CB-001

（6） 屋面上的设施基座与结构层相连时，防水层应包裹设施基座的上部，并在地脚螺栓周围做密封处理；在防水层上设置设施时，设施下部的防水层应做卷材增强层，必要时应在其上浇筑细石混凝土，其厚度不应小于50mm。

（7） 出屋面或露台（下部有房间按屋面考虑的露台）楼梯间、电梯机房、屋面设备间、管井、烟道的外墙应设连续混凝土翻边，翻边高度高度屋面最终完成面300以上，厚度同墙厚；其它砌体造型墙体根部设置350高（从屋面结构面开始算起，当取350mm高不满足高于建筑完成面50mm时，尚应加高以达到高出建筑完成面50mm）混凝土反槛，管井、烟道等根部周围的找平层（保护层）应做圆锥台，并增设防水附加层，从阴角开始算起（以屋面完成面计算，上翻高度考虑保温厚度）和水平延伸各不小于250mm;不同结构材料的交接处应采用每边不少于一50mm的耐碱玻璃纤维网布或热镀锌电焊网（丝径0.9mm，孔径12.7x12.7）作抗裂增强处理，涂刷防水涂膜1.5mm厚，沿根部结构面刷高500mm。

（8） 屋面雨水口汇水区直径宜大于500mm，坡度宜大于5％。屋面排水采用有组织排水，排水坡向、坡度详屋顶平面图。女儿墙顶抹灰应向屋面抹5％斜面；

（9） 高屋面（楼梯间、电梯机房屋面等）向低屋面应设有组织排水。雨水管下落端应设 混凝土水簸箕。

（10） 阳台、雨罩及高度超过10m的雨棚均应采取有组织排水及防水措施。

3)外墙防水工程

本工程外墙防水等级为一级，墙面防水层做法应符合下列规定:

（1） 框架填充或砌体结构外墙，应设置 2道及以上防水层，本项目采用此做法，具体做法详《工程做法表》。

（2） 现浇混凝土外墙、装配式混凝土外墙板应设置 1 道防水层。

（3） 封闭式幕墙应达到一级防水要求。

（4） 门窗洞口节点构造防水和门窗性能应符合下列规定:

门窗框与墙体间连接处的缝隙应采用防水密封材料嵌填和密封;

门窗洞口上帽应设置滴水线

门窗性能和安装质量应满足水密性要求;

窗台处应设置排水板和滴水线等排水构造措施，排水坡度不应小于5％。

（5） 外墙腰线、檐板等上部应做2％排水坡，普通外窗窗台、滴水完成面的坡度 ≥20%，飘窗窗台、滴水完成面的坡度>5％；与立墙面交角处应做R30圆角，外墙变形缝必须做防水处理。

（6） 外墙砌体填充墙及门窗洞口四周应严格按有关规程规定砌筑施工；安装在外墙上的构配件、各类孔洞、管道、螺栓等均应预埋，预埋件位于砌块墙体时应在预埋件四周嵌以聚合物水泥砂浆；墙面分隔缝内嵌密封材料，凸窗顶板面找坡内外高差20mm。

（7） 加气混凝土砌块墙与钢筋混凝土构件水平缝、垂直缝做法：缝隙填满聚合物水泥砂浆，刷10厚建筑密封膏，满挂热镀锌钢丝网。

（8） 女儿墙顶应做5％向屋面方向排水坡。

（9） 雨篷、阳台、室外挑板等防水做法应符合下列规定：

1）雨篷应设置外排水，坡度不应小于1％，且外口下沿应做滴水线。雨篷与外墙交接处的防水层应连续，且防水层应沿外口下翻至滴水线

2）开敞式外廊和阳台的楼面应设防水层，阳台坡向水落口的排水坡度不应小于1％，并应通过雨水立管接入排水系统，水落口周边应留槽嵌填密封材料。阳台外口下沿应做滴水线

3）室外挑板与墙体连接处应采取防雨水倒灌措施和节点构造防水措施。

4) 室内防水工程

本工程室内防水等级为一级，室内防水层做法应符合下列规定

（1） 卫生间厨房等用水房间墙面防水层不应少于一道，地面防水层不应少于二道，顶棚应设一道防潮层，具体做法详《工程做法表》。

（2） 用水空间与非用水空间楼地面交接处应有防止水流入非用 水房间的措施。淋浴区墙面防水层翻起高度不应小于2000mm，且不低于淋浴喷淋口高度。盥洗池盆等用水处墙面防水层翻起高度不应小于一200mm，墙面其他部位泛水翻起高度不应小于250mm。

（3） 潮湿空间的顶棚应设置防潮层或采用防潮材料。

（4） 卫生间、厨房（楼地面设置防水时）砌块隔墙根部设置200高（从相邻厅房楼板建筑完成面算起）钢筋混凝土反槛，宽度同上部墙体且与梁板一起浇筑。

（4） 阳台防水层：开敞阳台、有洗衣机的封闭阳台、生活阳台均需设置地漏，做地面防水；

（5） 设防要求：设置地漏位置，以地漏为中心半径250mm范围内，排水坡度≥3％，地漏、管道周围与找平层间预留10x7mm凹槽并应嵌填密封沥青膏；卫生间、厨房、阳台等楼地面应设防水层，卫生间、浴室墙面2.0m标高以下应设置防水层；卫生间、浴室、厨房阳台等墙面，顶棚应设置防潮措施；接触土壤的首层应设置防潮或防水层。

5. 防水工程施工须确保质量，应由专业的防水施工队伍进行。



中泰辉腾工程设计有限公司
Zhongtai Huiteng Engineering Design Co., Ltd

图纸说明

1. 本图必须加盖本公司出图章及执业印章方可有效。
2. 不得量取图纸尺寸施工。如有任何不详事宜, 请在施工前与设计师会商。
3. 图纸版权为中泰辉腾工程设计有限公司所有, 未经本允许不得使用本图设计内容。

审查专用章: (SEAL OF DRAWING APPROVAL)

注册执业章: (SEAL OF CERTIFIED DESIGNER)

图纸专用章: (SEAL OF DRAWING ISSUEE)

建设单位 Client
广元市朝天区水利局

工程名称 PROJECT NAME
广元市朝天区水利测雨雷达快速监测系统配套基础设施建设项目

子项名称 SUB-PROJECT NAME

总图

项目负责人 PROJECT LEADER	曹正明	曹正明
专业负责人 DIVISION CHIEF	曹正明	曹正明
审 定 APPROVED BY	张志勇	张志勇
审 核 CHECKED BY	陈 飞	陈 飞
校 对 PROOFREAD BY	郭 萍	郭 萍
设 计 DESIGNED BY	王 毅	王 毅
制 图 DRAW BY	王 毅	王 毅


图纸名称 DRAWING TITLE

卫星定位图

工程编号 Design NO.	ZB-2025-04	图 别 DWG. CATEGORY	建 筑
设计阶段 DESIGN PHASE	施工图	比 例 SCALE	1:100
图 号 DWG. NO.	04		
日 期 DATE	2025.06	版 本 号 VER	CB-001




卫星定位图

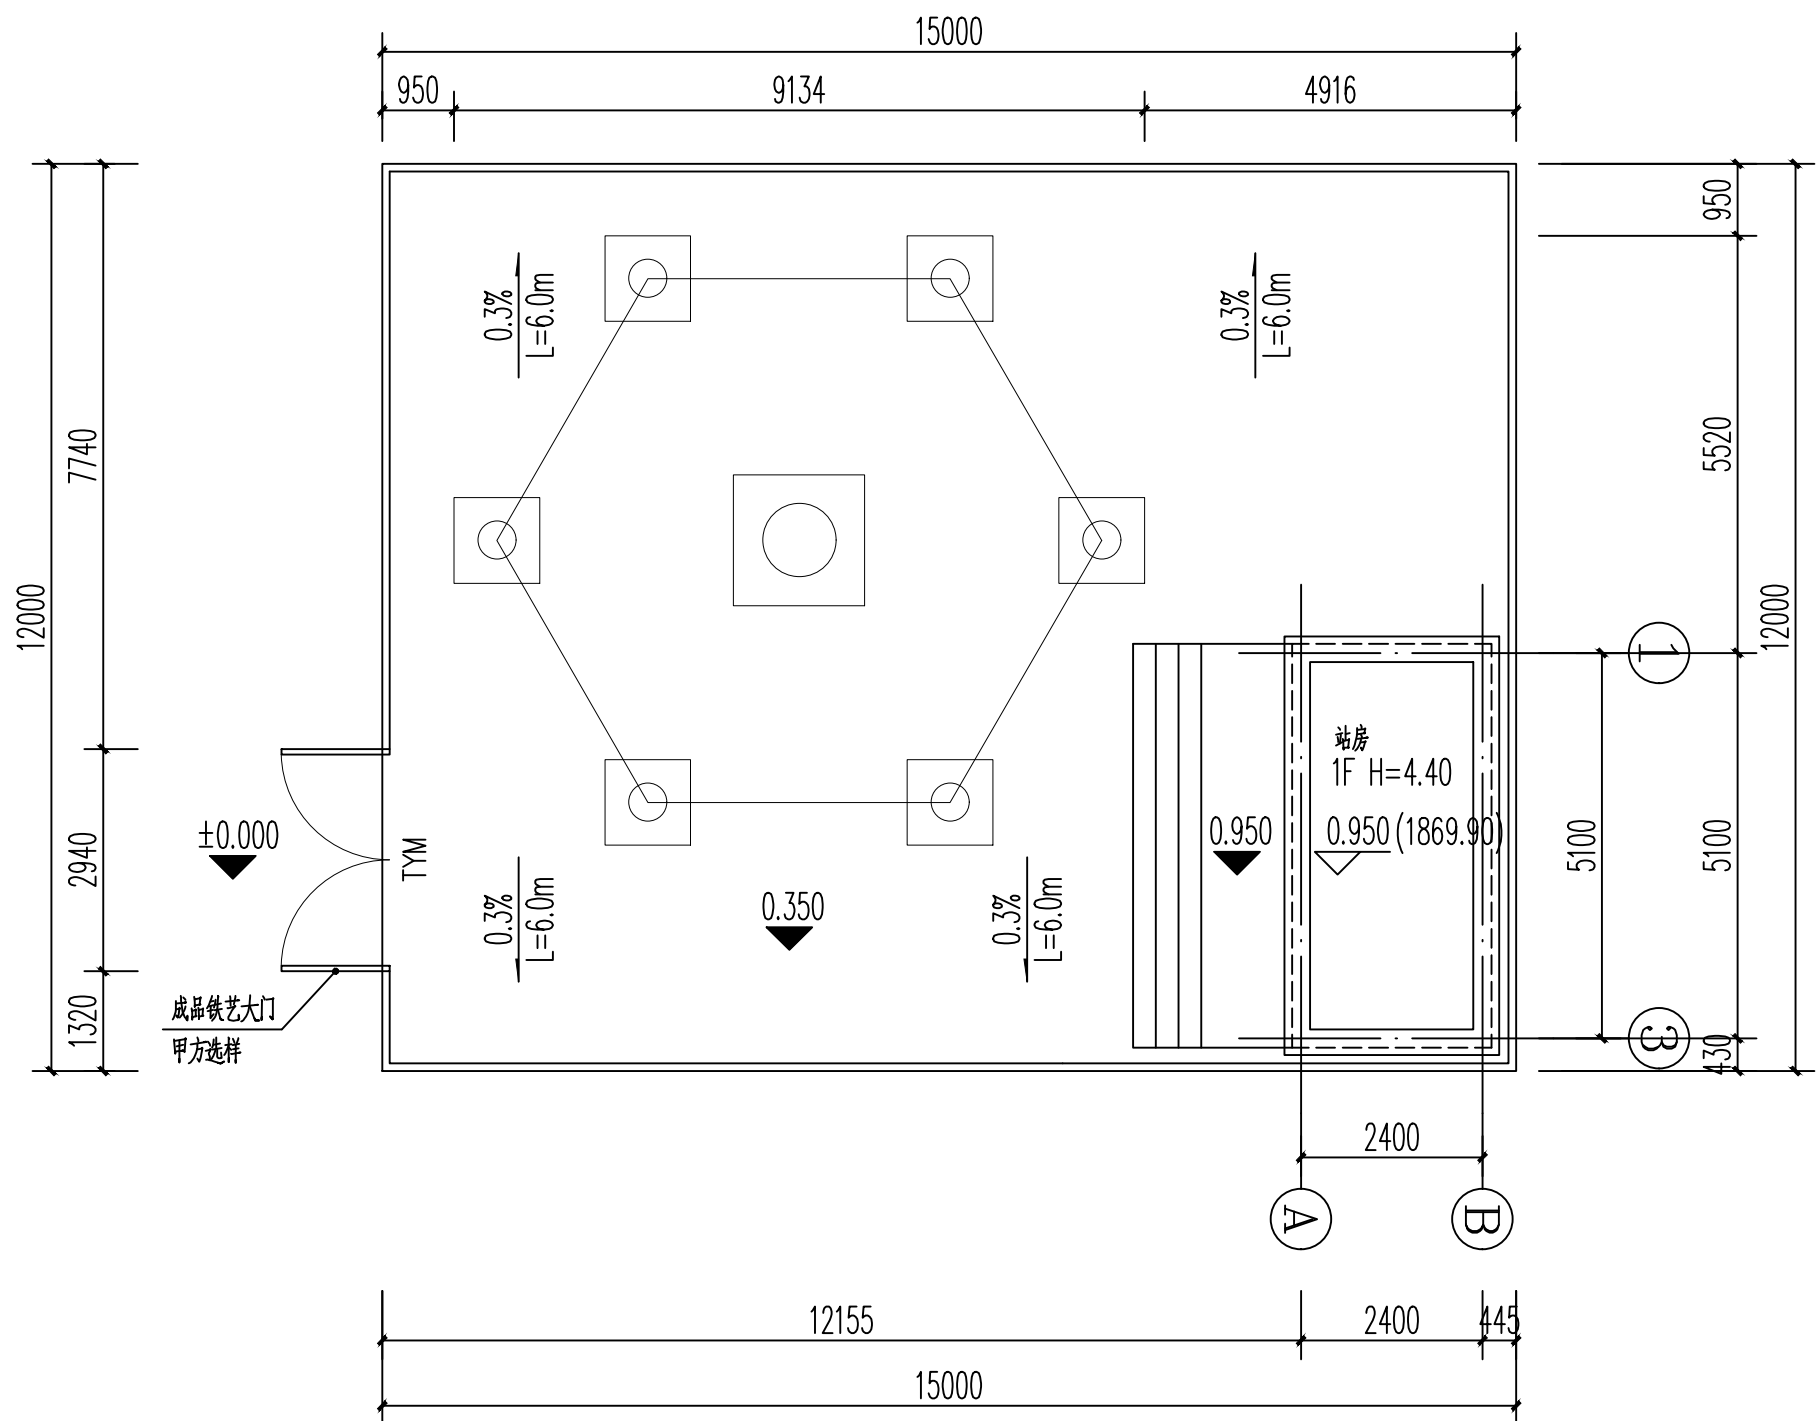


总平面布置图 1:100

设计说明:

- 图中坐标系统为2000系统, 高程系统为1985高程系。
- 场地内采用200厚C25细石混凝土硬化地面, 除站房基底范围外, 均硬化处理。具体做法为:
 - 200厚C25细石混凝土地面
 - 100厚碎石碾压密实
 - 素土夯实, 压实系数 $\geq 92\%$
- 总平面图采用相对标高, 以场地主出入口处外侧高程为 $\pm$, 场地内标高高于四周0.35m, 即 $\pm+0.35\text{m}$ 。
- 场地内排水, 由场地中间坡向大门侧和对侧围墙, 向两侧排水, 排水坡度为0.3%。
- 雷达站站址占地 $15\text{m}\times 12\text{m}$, 面积180平方米, 包括雷达塔、数据机房、发电机房、围墙。
- 场地四周围墙采用镀锌组合围栏, 由立柱、格栅片等构建构成, 大门采用成品式铁艺大门。

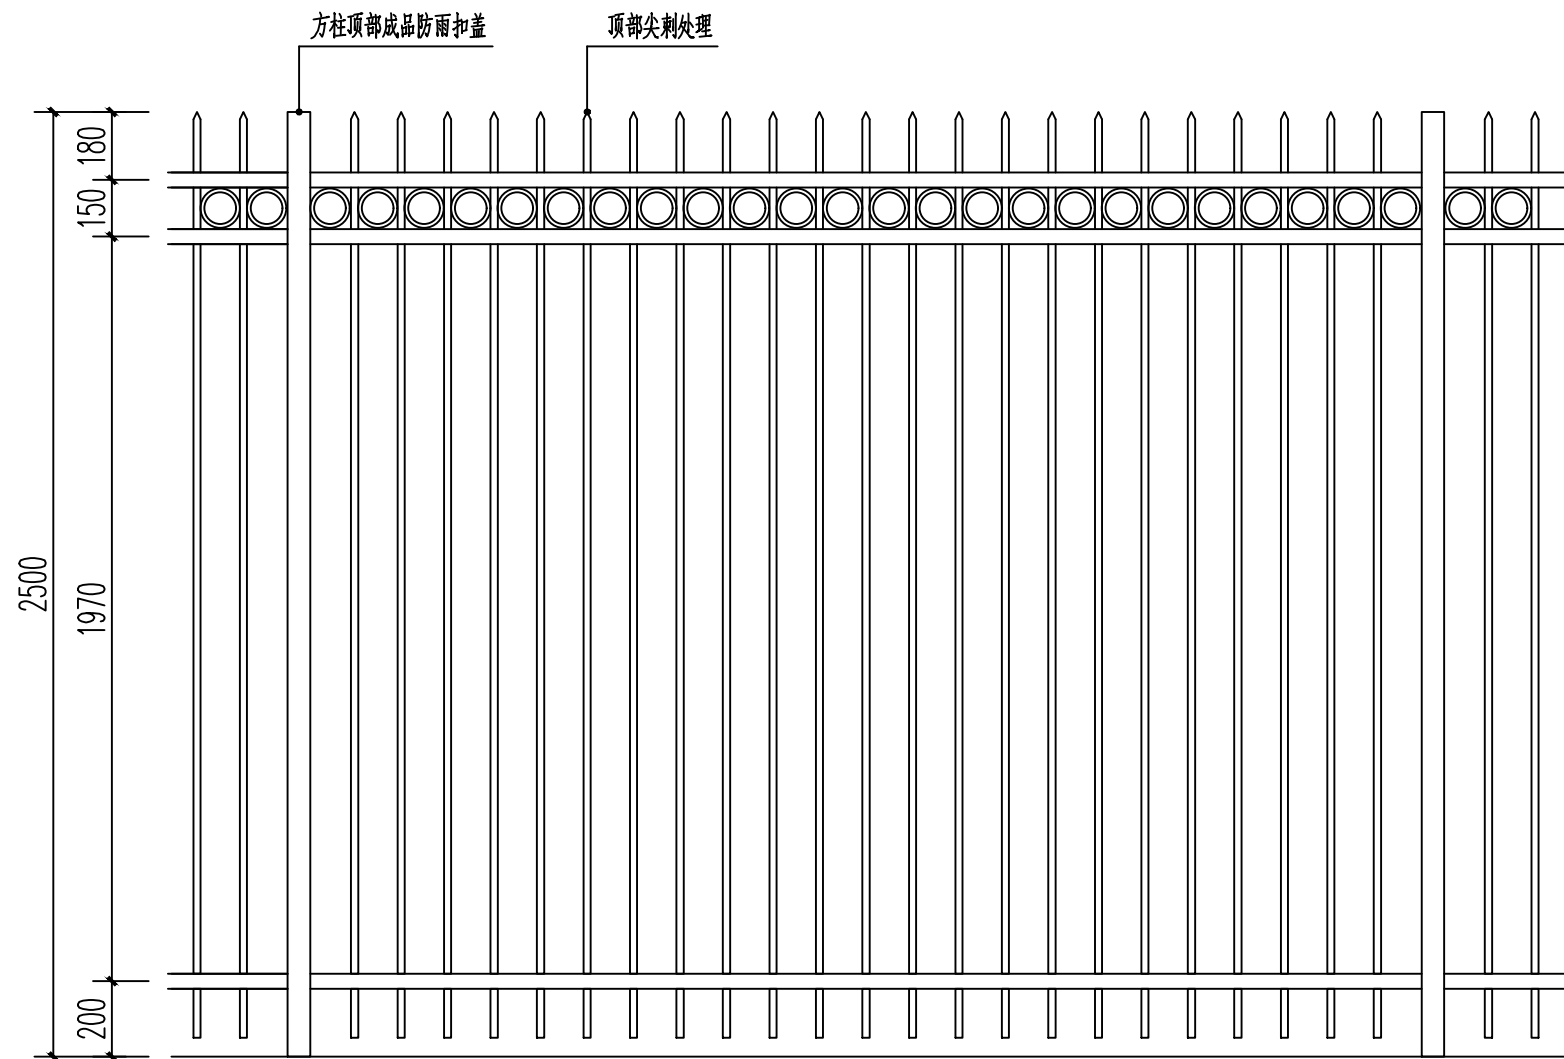

围墙立面图 1:20

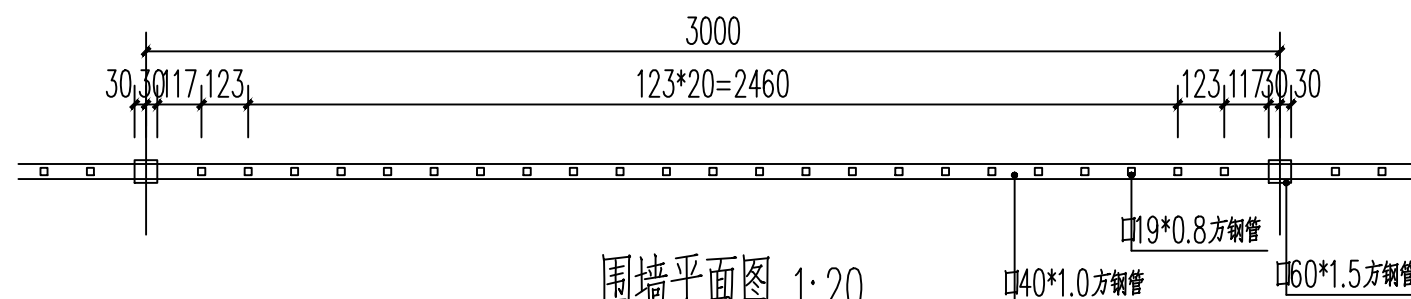


围墙平面图 1:20

围墙设计说明:

- 引用图集15J001《围墙大门》第89页, 镀锌组合围栏, 围墙由立柱、格栅片等构件组成。围墙立柱固定做法详见图集第104页1、1A、1B。
- 立柱采用 60×60 方钢管, 厚度1.5, 材质Q235, 镀锌量 $\geq 120\text{g/m}^2$ 。
- 横梁采用 40×40 方钢管, 厚度1.0, 材质Q235, 镀锌量 $\geq 120\text{g/m}^2$ 。
- 竖杆采用 19×19 方钢管, 厚度0.8, 材质Q235, 镀锌量 $\geq 120\text{g/m}^2$ 。
- 表面采用热固性树脂粉末喷涂处理, 涂层厚度 $\geq 80\mu\text{m}$ 。

安防标志说明:

- 围栏上设置不少于2处不锈钢定制警示牌, 警示牌内容为“水文重地、非请禁入”或“水文设施, 严禁破坏”, 警示牌尺寸 800×600 。
- 雷达塔楼梯入口处挂“高压危险、严禁攀爬”字样不锈钢警示牌。

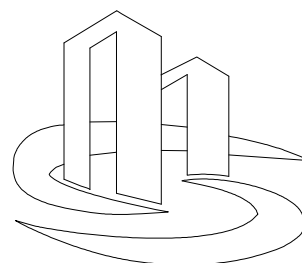

中泰设计
ZHONG TAI DESIGN

中泰辉腾工程设计有限公司
Zhongtai Huiteng Engineering Design Co., Ltd

图纸说明

- 本图必须加盖本公司出图章及执业印章方可有效。
- 不得量取图纸尺寸施工。如有任何不详事宜, 请在施工前与设计师会商。
- 图纸版权为中泰辉腾工程设计有限公司所有, 未经本允许不得使用本图设计内容。

审查专用章: (SEAL OF DRAWING APPROVAL)

注册执业章: (SEAL OF CERTIFIED DESIGNER)

图纸专用章: (SEAL OF DRAWING ISSUE)

建设单位 Client

广元市朝天区水利局

工程名称 PROJECT NAME

广元市朝天区山洪防御水利测雨雷达快速监测系统配套基础设施建设项目

子项名称 SUB-PROJECT NAME


总图

项目负责人 PROJECT LEADER	曹正明	曹正明
专业负责人 DIVISION CHIEF	曹正明	曹正明
审 定 APPROVED BY	张志勇	张志勇
审 核 CHECKED BY	陈 飞	陈 飞
校 对 PROOFREAD BY	郭 萍	郭 萍
设 计 DESIGNED BY	王 毅	王 毅
制 图 DRAW BY	王 毅	王 毅

图纸名称 DRAWING TITLE

总平面布置及附属工程

工程编号 Design NO.	ZB-2025-04	图 别 DWG. CATEGORY	建 筑
设计阶段 DESIGN PHASE	施工图	比 例 SCALE	1:100
图 号 DWG. NO.	06		
日 期 DATE	2025.06	版 本 号 VER	CB-001

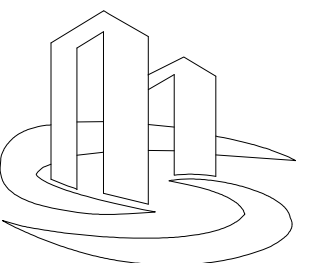

中泰设计
ZHONG TAI DESIGN

中泰辉腾工程设计有限公司
Zhongtai Huiteng Engineering Design Co., Ltd

图纸说明

1. 本图必须加盖本公司出图章及执业印章方可有效。
2. 不得量取图纸尺寸施工。如有任何不详事宜，请在施工前与设计师会商。
3. 图纸版权为中泰辉腾工程设计有限公司所有，未经本允许不得使用本图设计内容。

审查专用章：(SEAL OF DRAWING APPROVAL)

注册执业章：(SEAL OF CERTIFIED DESIGNER)

图纸专用章：(SEAL OF DRAWING ISSUE)

建设单位 Client
广元市朝天区水利局

工程名称 PROJECT NAME
广元市朝天区山洪防御水利测雨雷达快速监测系统配套
基础设施建设项目





子项名称 SUB-PROJECT NAME
站房


项目负责人 PROJECT LEADER	曹正明	曹正明
专业负责人 DIVISION CHIEF	曹正明	曹正明
审 定 APPROVED BY	张志勇	张志勇
审 核 CHECKED BY	陈 飞	陈 飞
校 对 PROOFREAD BY	郭 萍	郭 萍
设 计 DESIGNED BY	王 毅	王 毅
制 图 DRAW BY	王 毅	王 毅

图纸名称 DRAWING TITLE

平面图、立面图

工程编号 Design NO.	ZB-2025-04	图 别 DWG. CATEGORY	建 筑
设计阶段 DESIGN PHASE	施工图	比 例 SCALE	1:100
图 号 DWG. NO.	07		
日 期 DATE	2025.06	版 本 号 VER	CB-001

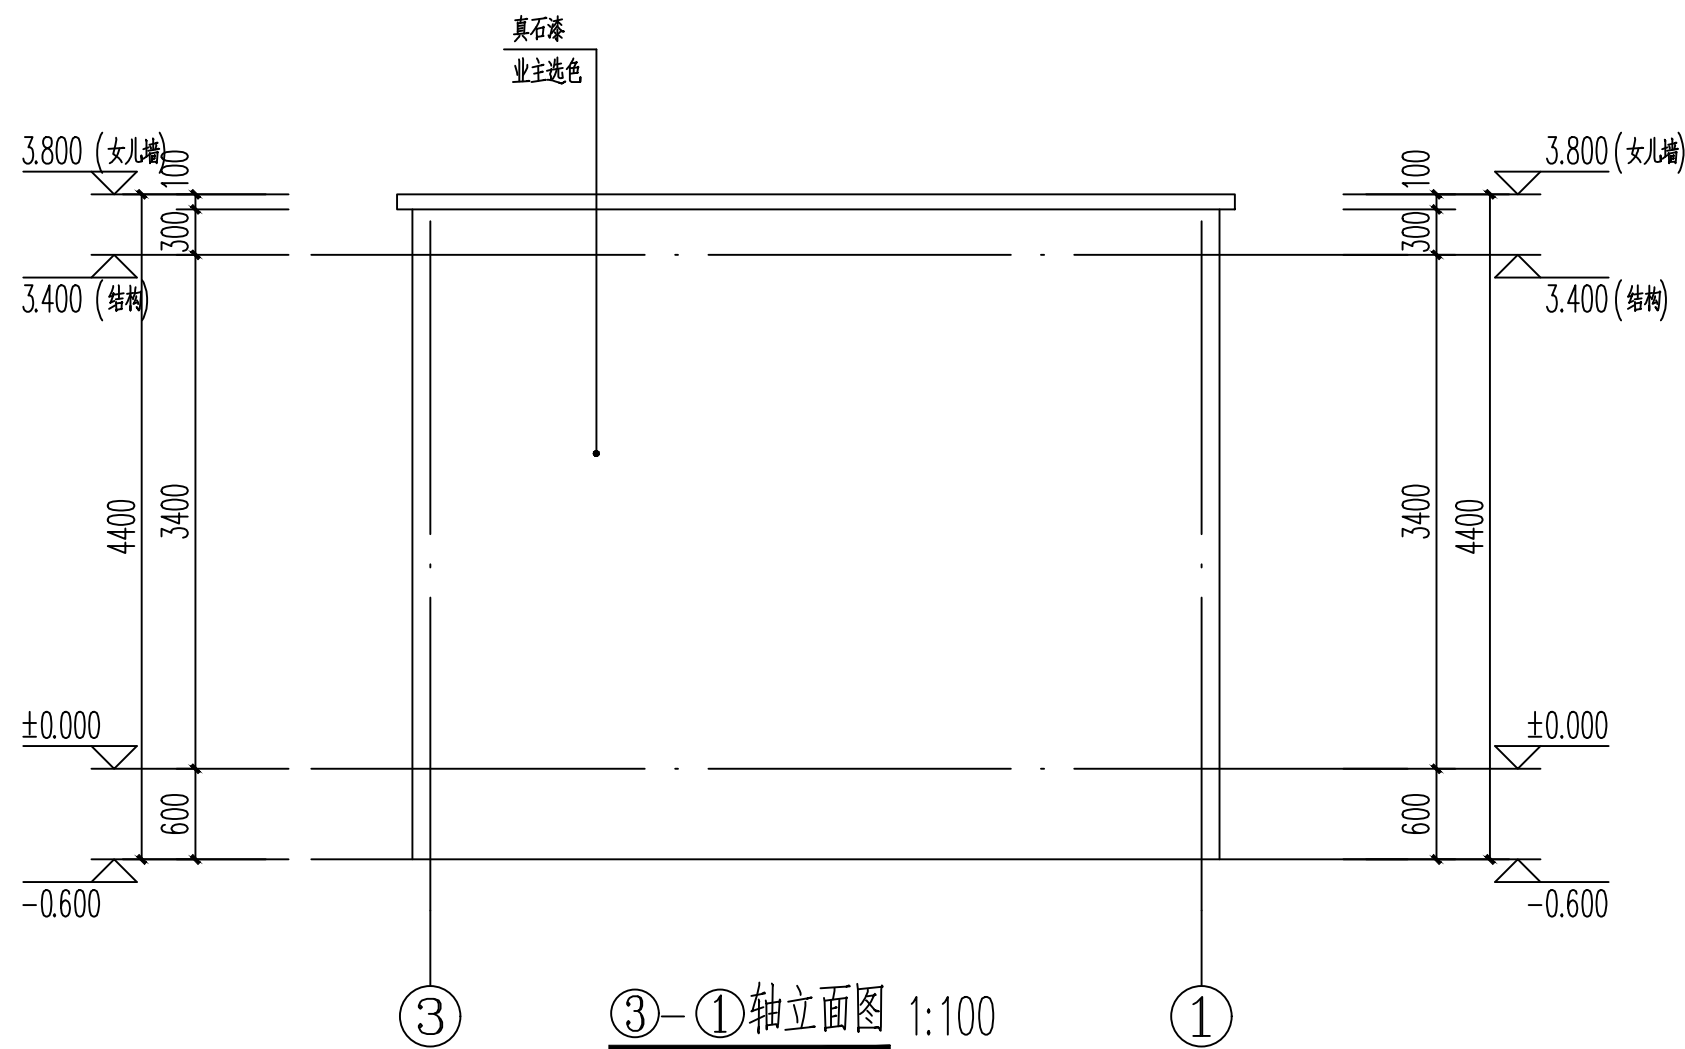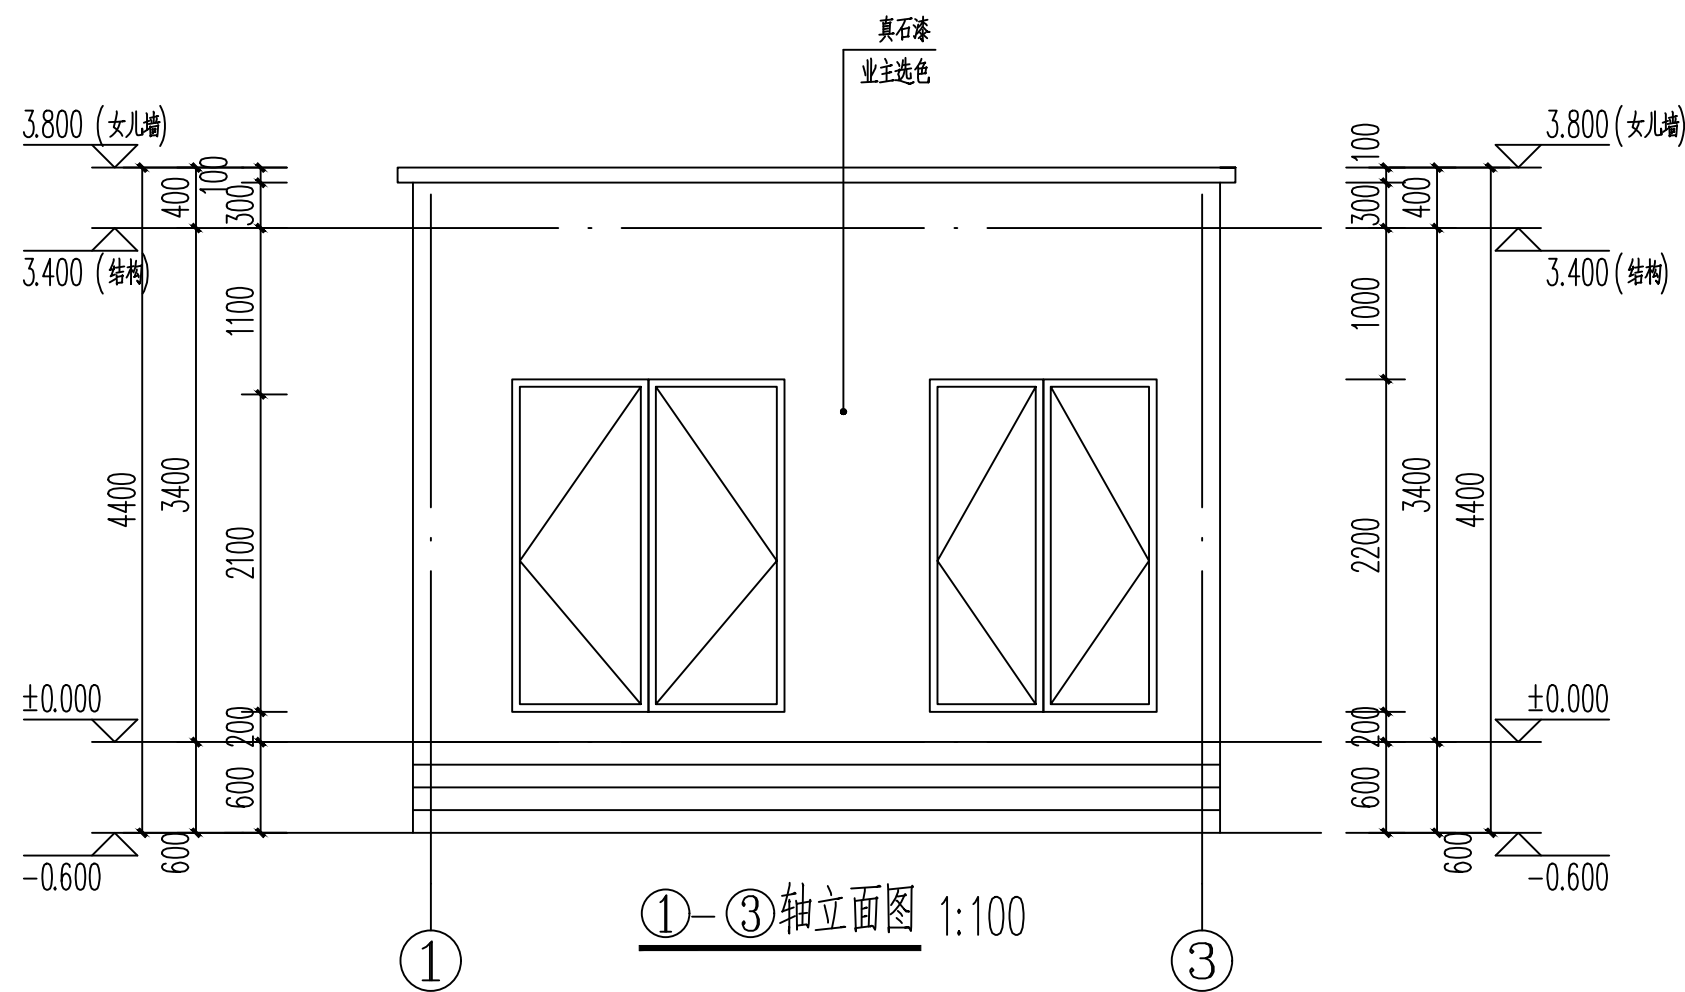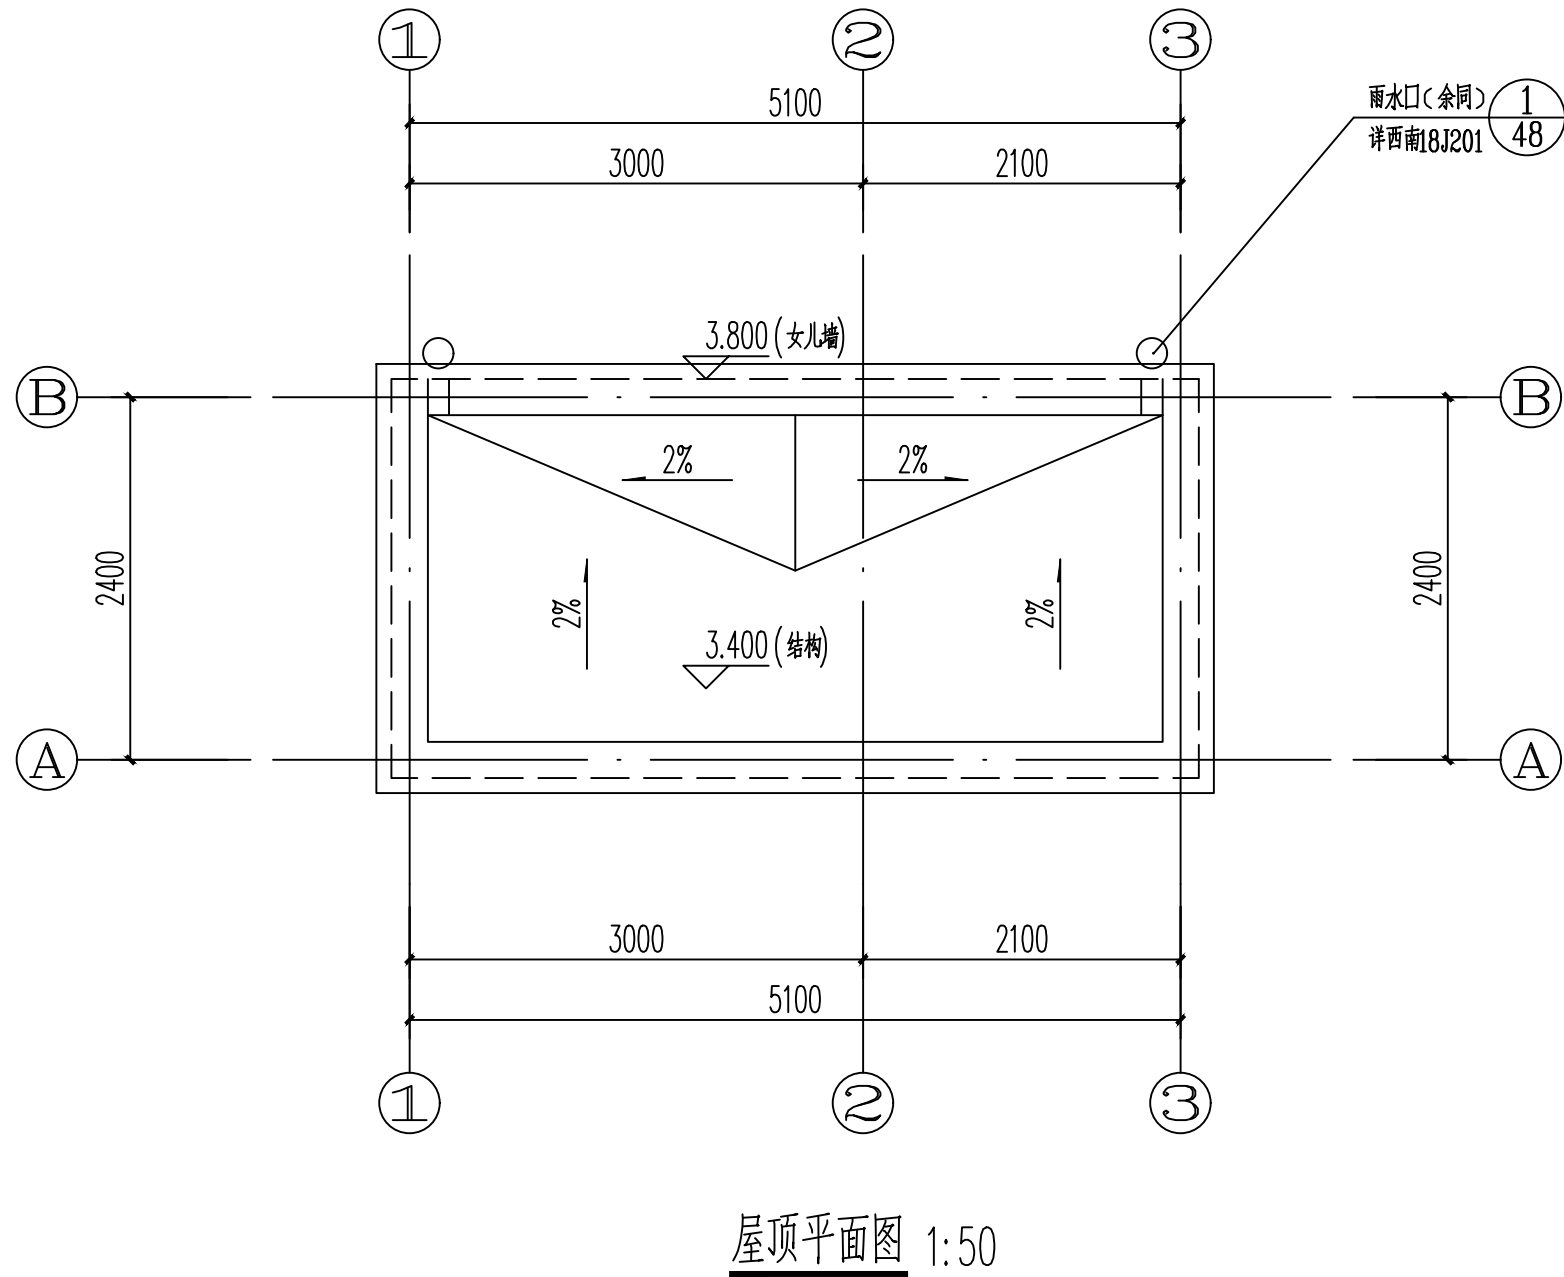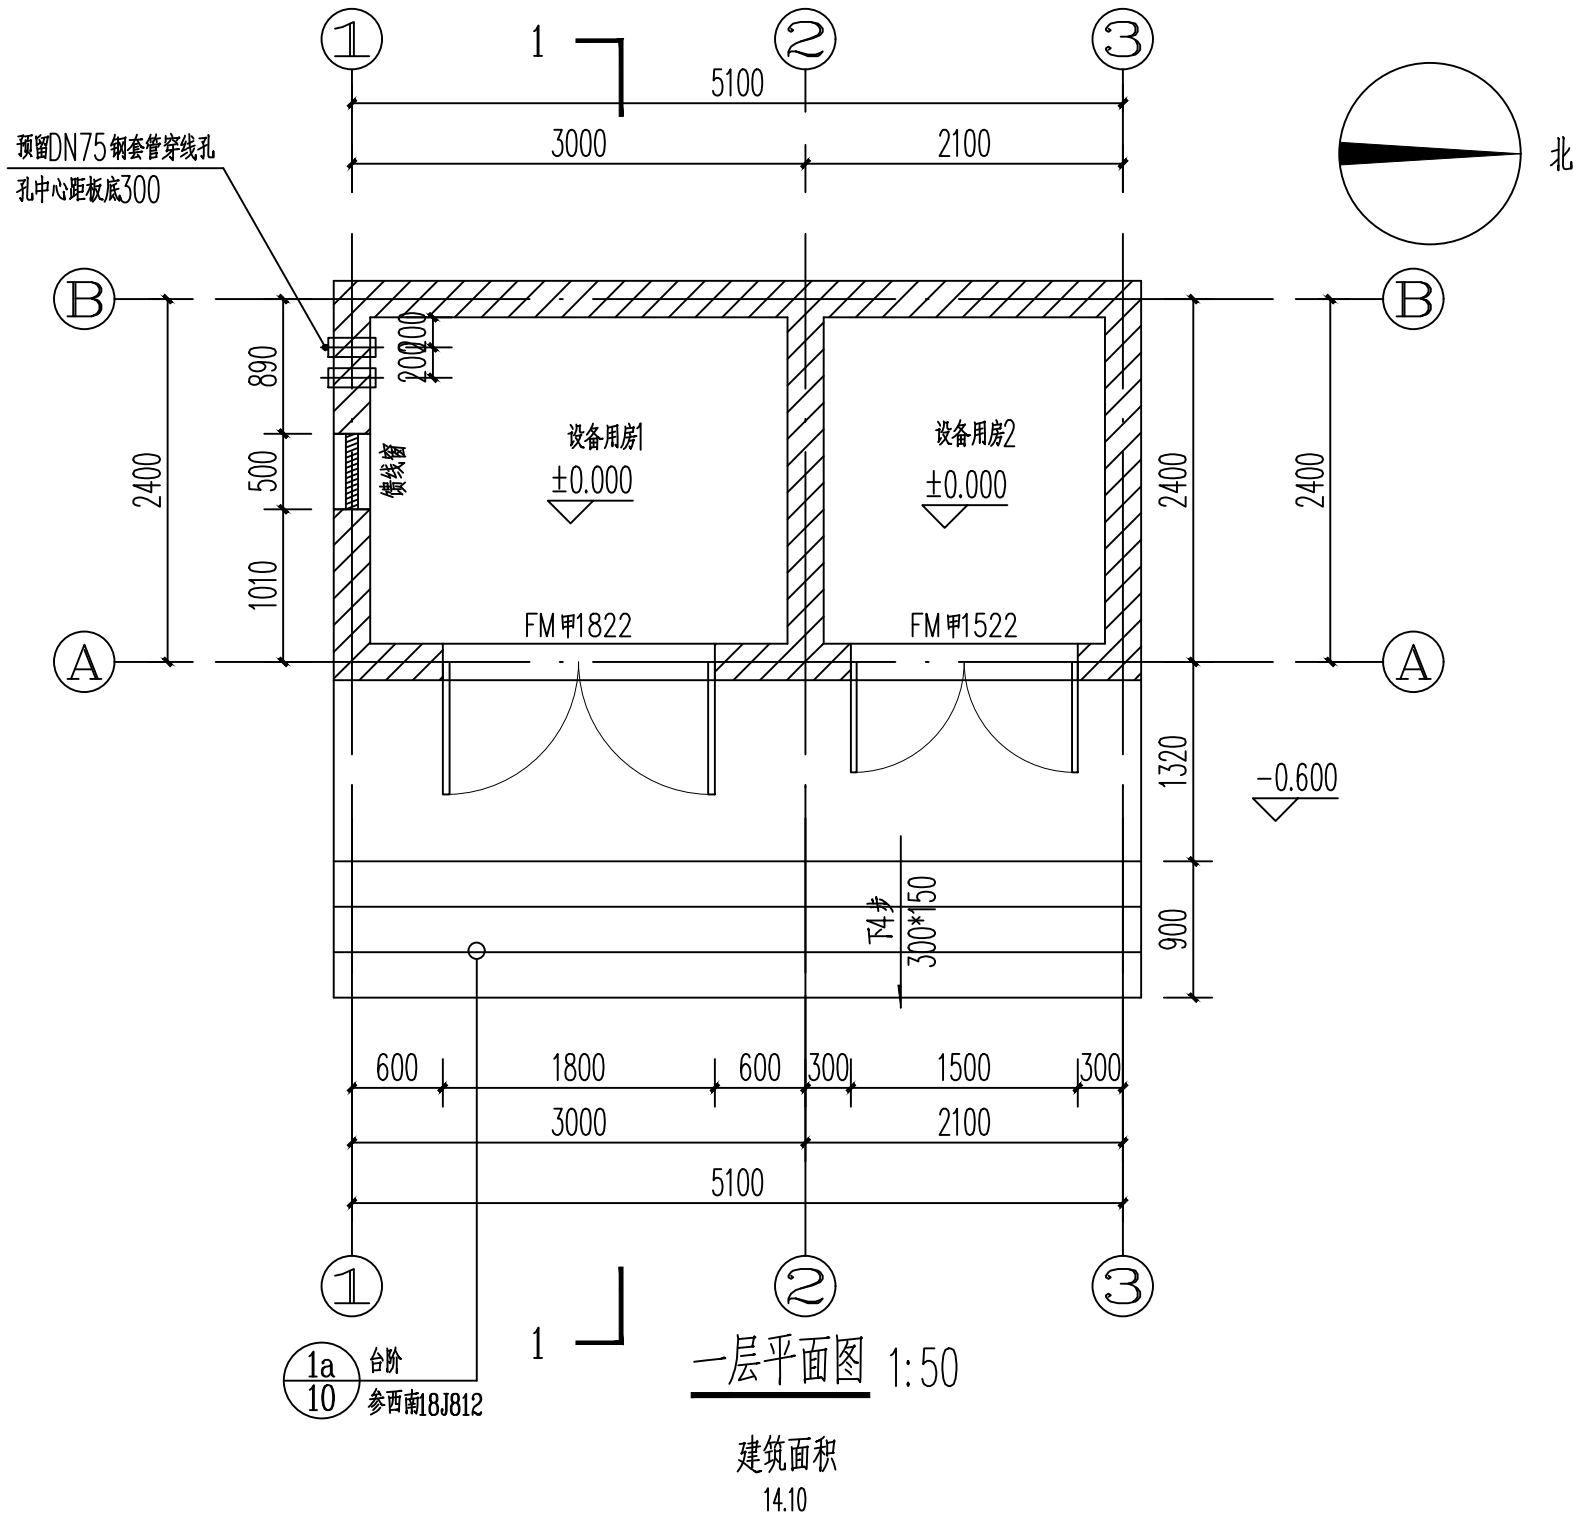

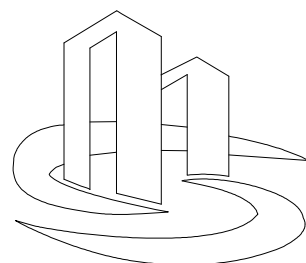

中泰设计
ZHONG TAI DESIGN

中泰辉腾工程设计有限公司
Zhongtai Huiteng Engineering Design Co., Ltd

图纸说明

1. 本图必须加盖本公司出图章及执业印章方可有效。
2. 不得量取图纸尺寸施工。如有任何不详事宜，请在施工前与设计师会商。
3. 图纸版权为中泰辉腾工程设计有限公司所有，未经本允许不得使用本图设计内容。

审查专用章：(SEAL OF DRAWING APPROVAL)

注册执业章：(SEAL OF CERTIFIED DESIGNER)

图纸专用章：(SEAL OF DRAWING ISSUEE)

建设单位 Client

广元市朝天区水利局

工程名称 PROJECT NAME

广元市朝天区山洪防御水利测雨雷达快速监测系统配套
基础设施建设项目

子项名称 SUB-PROJECT NAME

站房

项目负责人 PROJECT LEADER

曹正明

曹正明

专业负责人 DIVISION CHIEF

曹正明

曹正明

审 定 APPROVED BY

张志勇

张志勇

审 核 CHECKED BY

陈 飞

陈 飞

校 对 PROOFREAD BY

郭 萍

郭 萍

设 计 DESIGNED BY

王 毅

王 毅

制 图 DRAW BY

王 毅

王 毅

图纸名称 DRAWING TITLE

立面图 剖面图

工程编号 Design No.

ZB-2025-04

图 别 DWG. CATEGORY

建 筑

设计阶段 DESIGN PHASE

施工图

比 例 SCALE

1:100

图 号 DWG. NO.




08

日 期 DATE

2025.06


版 本 号 VER

CB-001

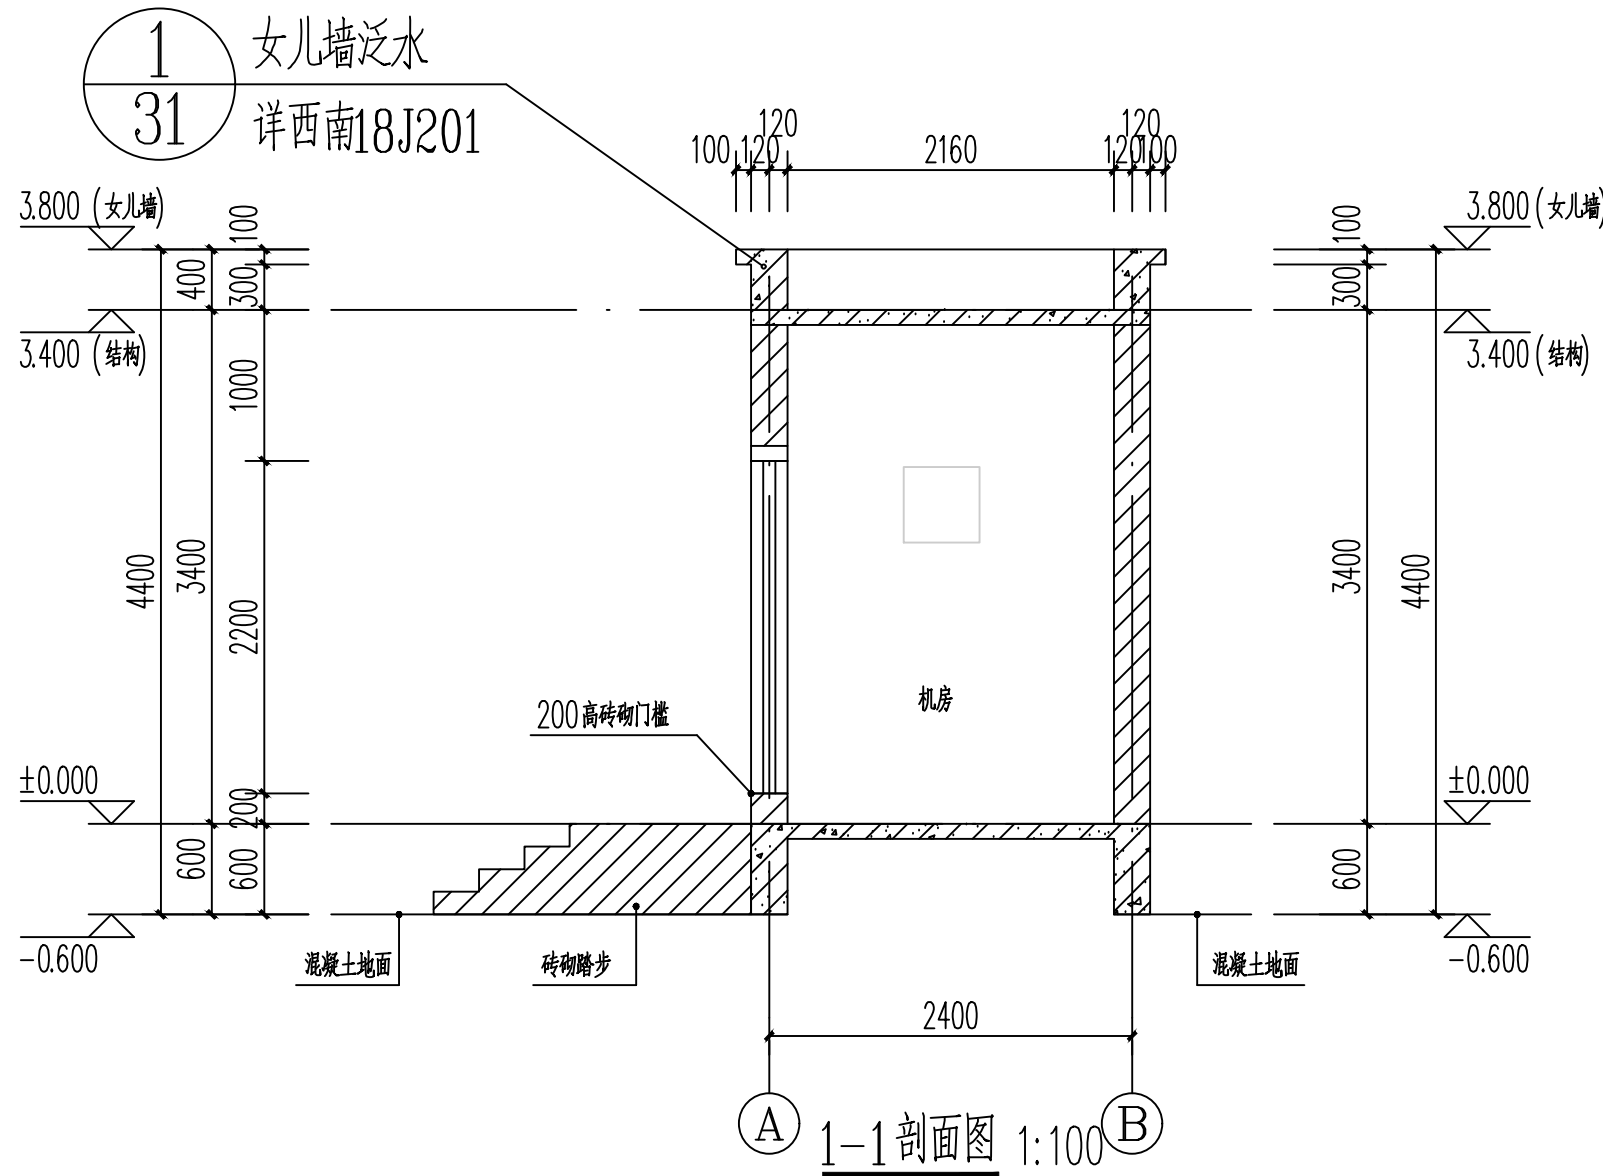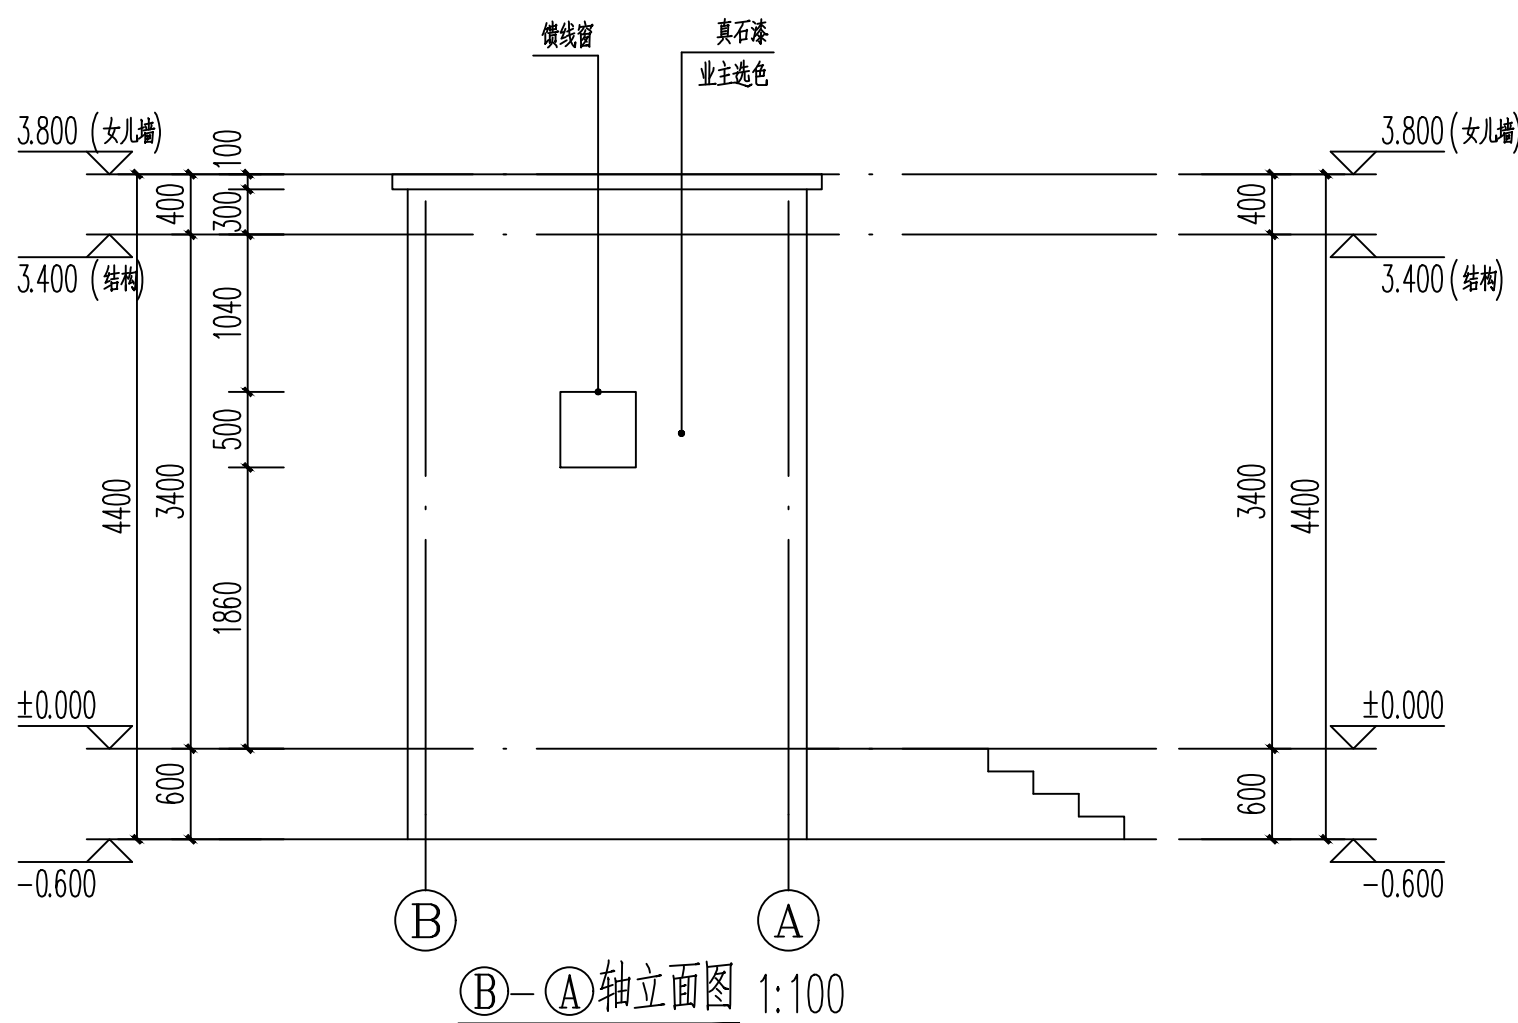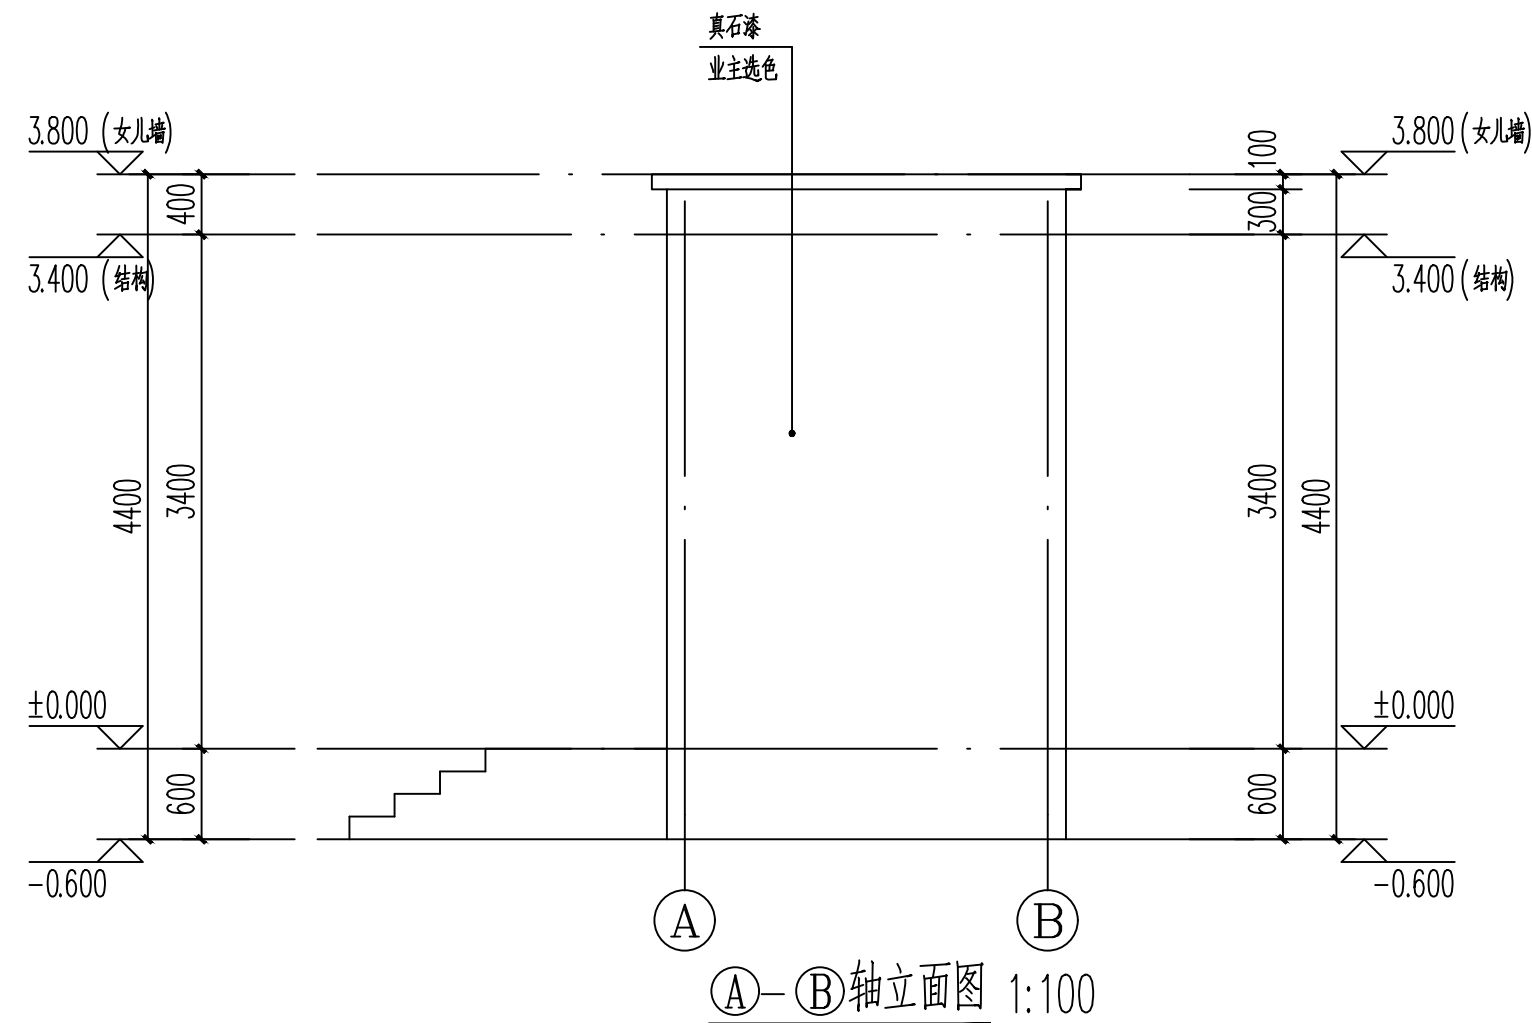


门窗表

类型	设计编号	洞口尺寸(mm)	数量	备注
甲级防火门	FM 甲1522	1500X2200	1	成品甲级防火防盗门
	FM 甲1822	1800X2200	1	成品甲级防火防盗门
馈线窗	馈线窗	500X500	1	业主选择

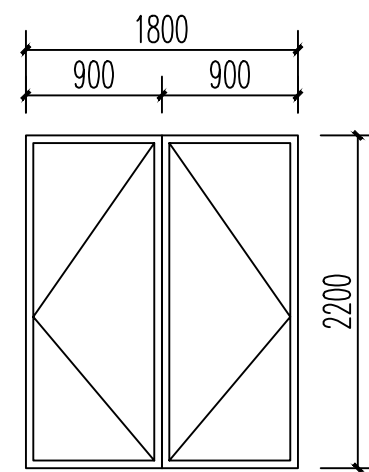


FM 甲1822

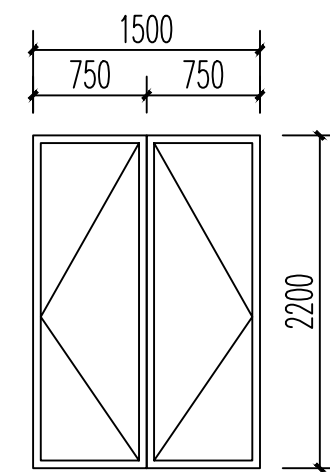

FM 甲1522

设计总说明															
		本工程为15米雷达塔施工图,塔体截面为正六边形结构,塔体顶部设一层		7.	除基础钢骨架,所有钢构件均采用热镀锌防腐处理,锌层厚度不小于90微米,										
		设备平台,并设1根避雷针,塔身设置内螺旋楼梯。			因工艺要求须在构件上焊件时,应在镀锌前进行,全部螺栓亦要求热镀锌。										
一.	设计条件:				8.	构件出厂前应全部进行试装,镀锌后的构件,应对其局部变形进行校正。									
	1.	工艺要求:依据甲方提供,计算软件及名称:同济大学的3D3S14.0空间钢结构设计软件分析计算。		9.	构件出厂时应妥善包装,出厂后应合理运输以减少构件受损,紧固件.小件物品应分别标注装箱运输。										
	2.	本塔设计工作年限:50年,结构安全等级二级。			除图中注明外,螺栓孔的孔径,间距,端距均应按下表执行.注:表中括号内的数值为交错排列										
	3.	抗震设防烈度:抗震烈度按7度设防,设计基本地震加速度值0.10g,场地类别为II类;			角钢	连接	螺栓	螺栓孔线			螺栓	螺栓	螺栓	图 示	
	4.	场地位于广元市朝天区两河口镇大尖山村属抗震一般地段。			肢背 mm	螺栓	孔径 mm				端距 b	间距 单排 c	间距 双排 c		
	5.	基本风压:0.30KN/m²,基本雪压:0.00KN/m²。						单 排	双 排	a					
二.	设计依据:				200	M24	25.5	100	(70)	(60)	40	80	120		
	1.	<<高耸结构设计标准>>GB:50135-2019。	13.《通用雷达站设计标准》GB51418-2020.		180	M20	21.5	90	(65)	(60)	30	60	100		
	2.	<<建筑结构荷载规范>>GB:50009-2012。	14.《工程结构通用规范》GB 55001-2021		160			80	(65)	(40)					
	3.	<<钢结构设计标准>>GB:50017-2017。	15.《建筑与市政工程抗震通用规范》GB 55002-2021		140			70	(65)	(30)					
	4.	<<建筑地基基础设计规范>>GB:50007-2011。	16.《钢结构通用规范》GB 55006-2021.		125			65							
	5.	<<移动通信工程钢塔桅结构设计规范>>YD/T5131-2019.			100			50			30	60			
	6.	<<建筑钢结构焊接技术规程>>JGJ81-2019。			90	50									
	7.	<<建筑结构可靠性设计统一标准>>GB:50068-2018。			80	40									
	8.	<<建筑抗震设计规范>>GB:50011-2010(2016年版)。			70	M16	17.5	40			25	50			
	9.	<<建筑工程抗震设防分类标准>>GB:50223-2008。			63			36							
	10.	<<建筑设计防火规范>>GB:50016-2014(2018年版)。			50			28							
	11.	<<钢结构工程施工质量验收规范>>GB:50205-2020。			五. 安装:										
	12.	<<混凝土结构通用规范》GB 55008-2021。			1.塔架结构的安装应遵守<<钢结构工程施工及验收规范>>(GB50205-2020)的有关规定。										
三. 塔体材料:					2.安装时不允许使用气割或电割扩孔,增孔,或用氧气火焰校正构件变形。										
		本工程所用型钢、圆钢、钢板、钢管均采用Q235B,其质量标准应符合<<碳素结构钢>>			3.基础钢骨架安装调正后,其外露部分应涂凡士林油防腐。										
		GB/T700-2006之规定。			4.塔架安装过程中应随时校正其垂直度,架设完毕后塔身实际轴线与设计轴线偏差不得大于										
		焊条采用E43型,其质量标准应符合<<碳钢焊条>>GB/T5118-2012之规定,连接螺栓除注			被测高度的1/1500,局部弯曲不得大于被测长度的1/750。										
		明外,均采用C级六角头螺栓,螺栓,螺母,垫圈的质量标准分别符合<<C级六角头螺栓>>			六. 维护:										
		GB/T5780-2000,<<六角螺母C级>>GB/T41-2000,<<平垫圈C级>>GB/T95-2002之规定。			1.塔架安装完毕后,设立专人定期观测和维护,并建立维护档案。										
四.制造和运输:					2.每经地震或八级以上大风后,应对塔身轴线和所有节点作全面检查,拧紧松动的螺栓,										
	1.	钢塔构件的制造,除应遵守施工图中注明的规定外,尚应遵守<<钢结构工程施工及			并作准确记录。										
		验收规范>>GB:50205-2020中有关规定和<<塔桅钢结构工程施工质量验收规范>>,			3.如发现塔架倾斜,基础,节点或构件出现损伤等异常现象,应及时与有关部门联系,妥善处理。										
		CECS 80:2006<<移动通信工程钢塔桅结构验收规范>>YD/T5132-2021及<<角钢类通信塔			七. 其他:										
		技术条件>>YD/T757-2013中的有关规定。			1.基础施工应遵守有关规定执行:										
	2.	构件制造前,必须放样确定和校核图纸中的尺寸,制造后严格进行质量检查,			<<地基基础工程施工质量验收规范>>GB50202-2018										
	3.	钢塔主材不准对接,附材定尺以内不准对接、天线抱杆决不能对接。			<<混凝土结构工程施工及验收规范>>GB50204-2015										
	4.	构件允许偏差:			八. 危险性较大的分部分项工程的提示:										
		当构件长度L<5M时,其偏差不大于±2MM;当构件长度L>5M时,其偏差不大于±3MM;			1.依据住房和城乡建设部令第37号《危险性较大的分部分项工程安全管理规定》和《建办质〔2018〕31										
		构件整体弯曲不大于长度的1/1000,局部弯曲不大于被测长度的1/750。			号)《住房城乡建设部办公厅关于实施《危险性较大的分部分项工程安全管理规定》有关问题的通知》										
		法兰盘平面偏离设计面的正切值不大于1/1000。			本工程涉及到的有危险性较大的分部分项工程及超过一定规模危险性较大分部分项工程,特予以说明										
		单片节点板的螺孔到板端焊缝的距离不得大于板厚的1.5倍			及提示。施工单位应严格按照危大工程专项施工方案进行实施,加强全过程管控,确保施工安全。										
	5.	构件间采用螺栓连接时,除塔柱连接采用二母一垫外,其它构件连接均采用一母一垫。			2.建设单位应要求施工单位,根据岩土工程勘察报告和施工图设计文件,并参考设计										
		塔柱构件连接采用8.8级高强螺栓,平台、爬梯及其它结构均采用4.8级以上普通螺栓。			单位的提示,结合施工单位常用的施工方式,提前做好施工组织设计。在施工组织设计的基础上,										
	6.	构件间采用焊接时,除塔柱焊接为二级外,其余构件焊接均为三级,焊缝高度除图中注			施工单位应当在危险性较大的分部分项工程施工前组织工程技术人员编制专项施工方案;对于超过一										
		明外,均不得小于被焊构件厚度,宜不小于6mm,并均采用围焊、满焊、验伤等。			定规模的危险性较大的分部分项工程,施工单位应当组织召开专家论证会对专项施工方案进行论证,										
					施工单位应当严格按照专项施工方案组织施工。危险性较大的分部分项工程、超过一定规模的危险性										
					较大的分部分项工程具体范围详见《危险性较大的分部分项工程安全管理规定》中附件1、2的相关内容										

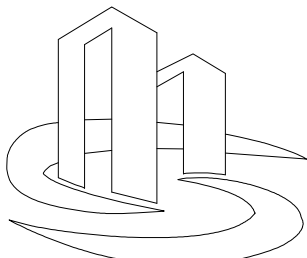

中泰设计
ZHONG TAI DESIGN

中泰辉腾工程设计有限公司
Zhongtai Huiteng Engineering Design Co., Ltd

图纸说明

1. 本图必须加盖本公司出图章及执业印章方可有效。
2. 不得量取图纸尺寸施工。如有任何不
详事宜,请在施工前与设计师会商。
3. 图纸版权为中泰辉腾工程设计有限公
司所有,未经本允许不得使用本图设计
内容。

审查专用章: (SEAL OF DRAWING APPROVAL)

注册执业章: (SEAL OF CERTIFIED DESIGNER)

图纸专用章: (SEAL OF DRAWING ISSUEE)

建设单位 Client
广元市朝天区水利局

工程名称 PROJECT NAME
广元市朝天区山洪防御水利测雨雷达快速监测系统配套
基础设施建设项目

子项名称 SUB-PROJECT NAME
雷达塔

项目负责人
PROJECT LEADER

曹正明

曹正明

专业负责人
DIVISION CHIEF

江 海

江海

审 定
APPROVED BY

江 海

江海

审 核
CHECKED BY

杨 益

杨益

校 对
PROOFREAD BY

陈 飞

陈飞

设 计
DESIGNED BY

祖源林

祖源林

制 图
DRAW BY

祖源林

祖源林

图纸名称 DRAWING TITLE

设计说明

工程编号
Design NO.

ZB-2025-04

图 别
DWG. CATEGORY

结 构

设计阶段
DESIGN PHASE

施工图

比 例
SCALE

1:100

图 号
DWG. NO.


01/11

日 期
DATE


2025.06

版 本 号
VER


CB-001

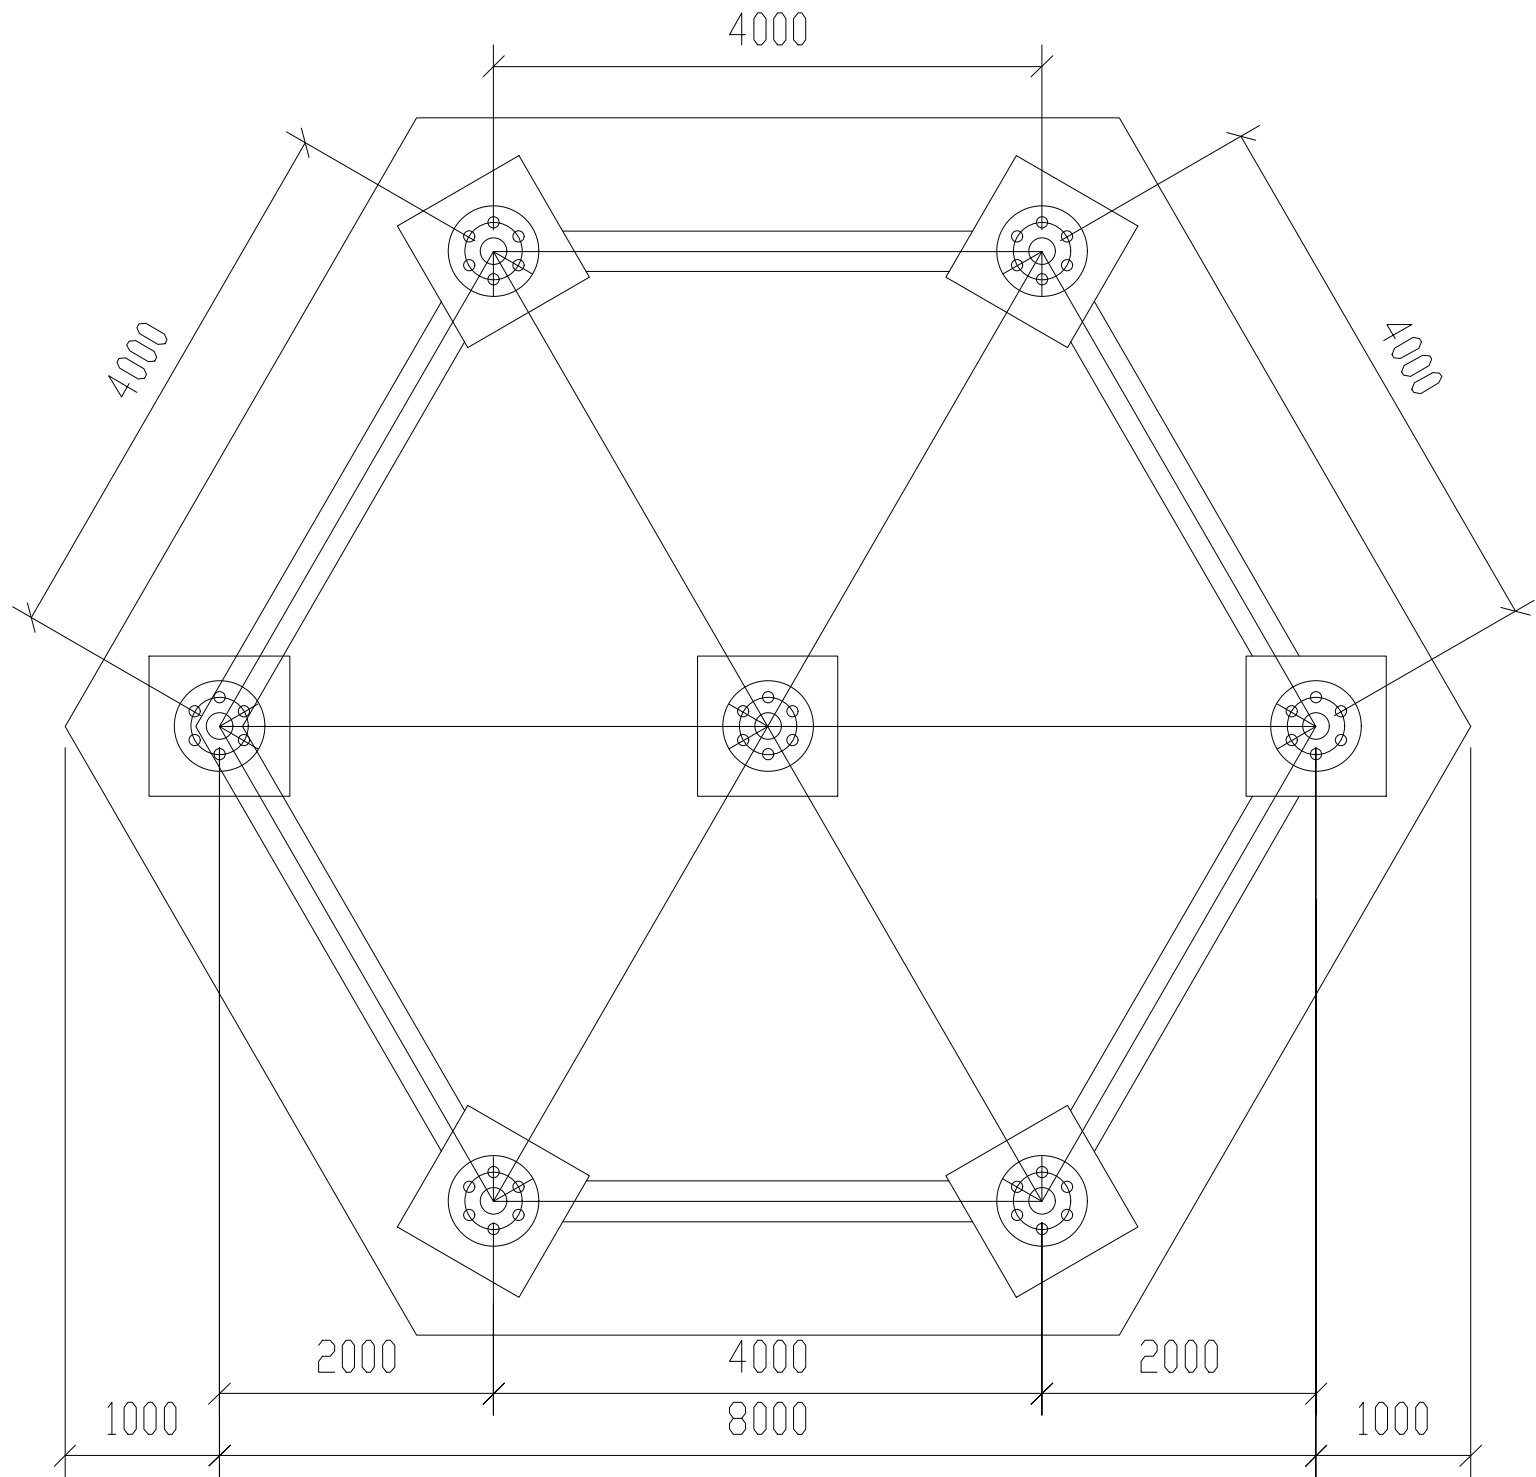


基础平面布置图

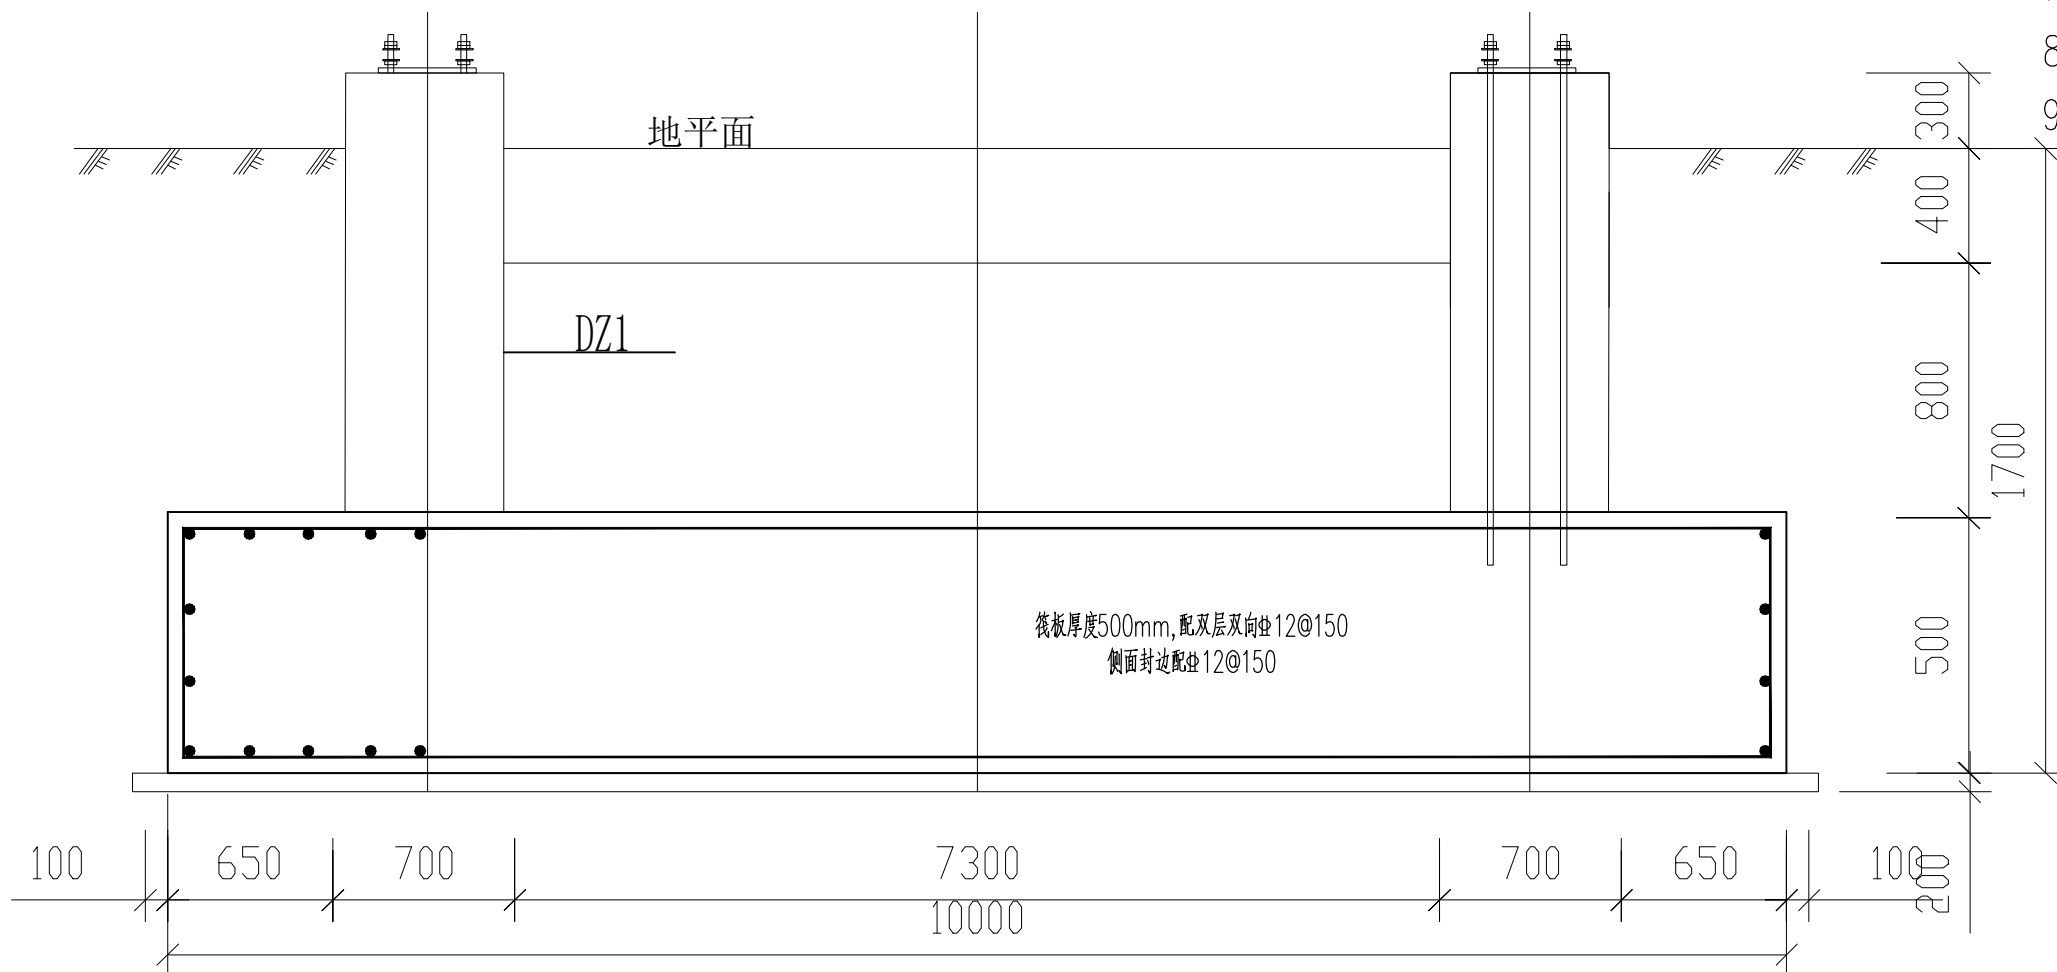

基础立面图

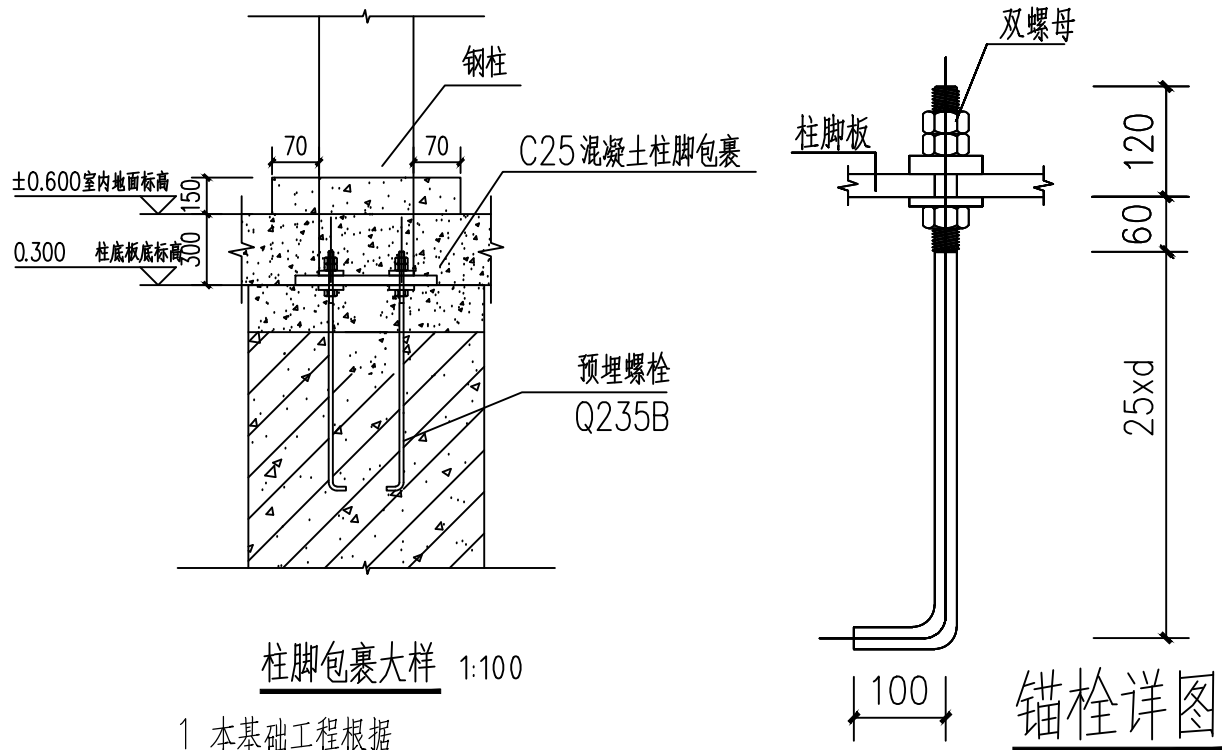


柱脚包裹大样 1:100

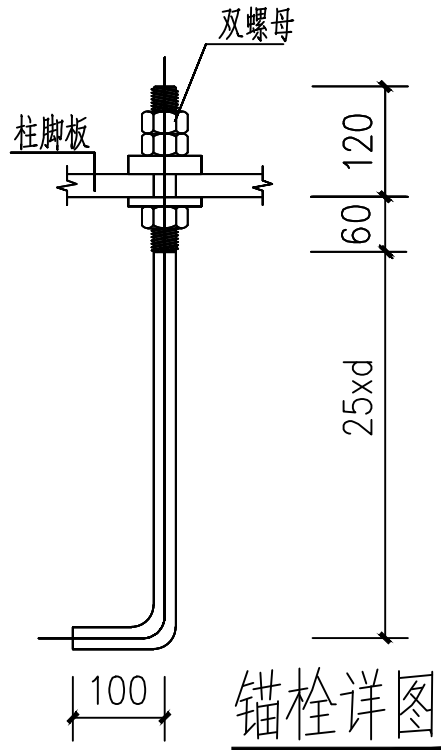

锚栓详图

- 本基础工程根据
根据《广元市朝天区山洪防御水利测雨雷达快速监测系统配套基础设施建设项目工程地质勘察报告》进行设计。
基础设计等级应注明为乙级。
- 工程采用筏板基础
基础持力层为中风化页岩。中风化页岩承载力特征值 f_{ak} 为800KPa。
基础持力层为软质岩，受水浸泡后易崩解、软化，长期暴露易风化；因此，开挖后需及时进行地基承载力检测及验槽后封闭。
基坑开挖时应下挖至基础持力层，如发现地基持力层局部超深时，采用C20混凝土换填至基底标高处。
- 材料强度等级及保护层厚度
基坑清整找平后,再浇垫层;垫层采用C20砼;基础采用C30砼。未注明钢筋保护层按50mm执行。
- 基坑开挖及回填
 - 基坑施工过程中应保证边坡稳定，注意因挖方、填方、堆载和卸载等对边坡稳定性的影响，并应保证对相临建筑物、道路、市政等设施的安全。较深基坑应有专门的基坑支护设计和施工方案，并按相关规定进行监测。
 - 基础施工时，地坪垫层以下及基础底面标高以上的填土，填料应采用粘性土、土夹石，石头比例40%，粒径不大于300mm,淤泥、耕植土、膨胀土、有机质土（有机物含量大于5%）及腐蚀性生活垃圾不得作为填料。且应对称、分层回填夯实，每层不大于500mm,压实系数 ≥ 0.94 ；如基顶为松散土层时，应先对基底进行压实。挡土墙后填土尽量采用砂性土或碎石土，应对称、分层回填夯实，压实。
 - 基槽（坑）开挖到底后,应进行基槽（坑）检验。当发现地质条件与勘察报告和设计文件不一致、或遇到异常情况时，应结合地质条件提出处理意见。
- 螺栓、钢板、角钢采用Q235钢；钢材的质量等级应明确且应不低于B级，钢筋采用HRB400级钢。
- 基础施工应严格按着<<地基与基础工程施工及验收规范>>进行。
- 基础施工根开尺寸误差 $\leq \pm 10\text{MM}$ ；模板相互间水平高 $\geq 5\text{MM}$ 。
- 螺栓骨架要放置准确,绑扎牢固；防止因震捣砼,使其偏离设计位置。
- 基础回填土分层夯实；夯实后土压实系数不小于0.95；表面并做适量排水坡。

截面			
	(基顶~0.300) 用于基础超深处		
	编号	DZ1	
	纵筋	12#18	
箍筋		#8@100	

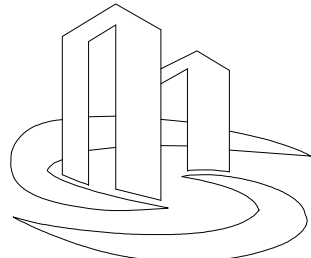

中泰设计
ZHONG TAI DESIGN

中泰辉腾工程设计有限公司
Zhongtai Huiteng Engineering Design Co., Ltd

图纸说明

- 本图必须加盖本公司出图章及执业印章方可有效。
- 不得量取图纸尺寸施工。如有任何不事宜，请在施工前与设计师会商。
- 图纸版权为中泰辉腾工程设计有限公司所有，未经本允许不得使用本图设计内容。

审查专用章：（SEAL OF DRAWING APPROVAL）

注册执业章：（SEAL OF CERTIFIED DESIGNER）

图纸专用章：（SEAL OF DRAWING ISSUEE）

建设单位 Client

广元市朝天区水利局

工程名称 PROJECT NAME
广元市朝天区山洪防御水利测雨雷达快速监测系统配套基础设施建设项目

子项名称 SUB-PROJECT NAME


雷达塔

项目负责人 PROJECT LEADER	曹正明	曹正明
专业负责人 DIVISION CHIEF	江海	江海
审 定 APPROVED BY	江海	江海
审 核 CHECKED BY	杨 益	杨益
校 对 PROOFREAD BY	陈 飞	陈飞
设 计 DESIGNED BY	祖源林	祖源林
制 图 DRAW BY	祖源林	祖源林

图纸名称 DRAWING TITLE

15米雷达塔基础 平面布置图

工程编号 Design NO.	ZB-2025-04	图 别 DWG. CATEGORY	结 构
设计阶段 DESIGN PHASE	施工图	比 例 SCALE	1:100
图 号 DWG. NO.	02/11		
日 期 DATE	2025.06	版 本 号 VFR	CB-001

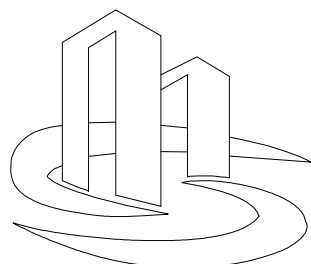

中泰设计
ZHONG TAI DESIGN

中泰辉腾工程设计有限公司
Zhongtai Huiteng Engineering Design Co., Ltd

图纸说明

1. 本图必须加盖本公司出图章及执业印章方可有效。
2. 不得量取图纸尺寸施工。如有任何不详事宜，请在施工前与设计师会商。
3. 图纸版权为中泰辉腾工程设计有限公司所有，未经本允许不得使用本图设计内容。

审查专用章：（SEAL OF DRAWING APPROVAL）

注册执业章：（SEAL OF CERTIFIED DESIGNER）

图纸专用章：（SEAL OF DRAWING ISSUEE）

建设单位 Client

广元市朝天区水利局

工程名称 PROJECT NAME
广元市朝天区山洪防御水利测雨雷达快速监测系统配套基础设施建设项目


子项名称 SUB-PROJECT NAME
雷达塔

项目负责人 PROJECT LEADER	曹正明	曹正明
专业负责人 DIVISION CHIEF	江 海	江海
审 定 APPROVED BY	江 海	江海
审 核 CHECKED BY	杨 益	杨益
校 对 PROOFREAD BY	陈 飞	陈飞
设 计 DESIGNED BY	祖源林	祖源林
制 图 DRAW BY	祖源林	祖源林

图纸名称 DRAWING TITLE


地脚螺栓布置图

工程编号 Design NO.	ZB-2025-04	图 别 DWG. CATEGORY	结 构
设计阶段 DESIGN PHASE	施工图	比 例 SCALE	1:100
图 号 DWG. NO.	04/11		
日 期 DATE	2025.06	版 本 号 VER	CB-001

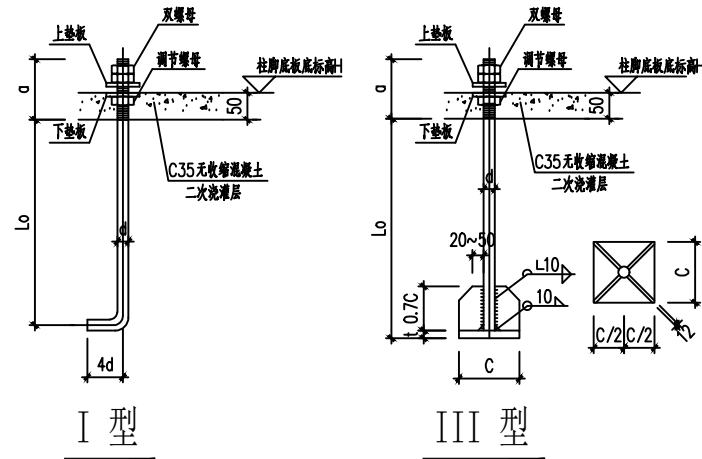


锚栓规格表						
锚栓编号	锚栓类型	丝长 a (mm)	锚固长度 Lo (mm)	锚栓尺寸		下垫板尺寸
				C	t	
M55	III型	220	990	200	20	-95x95x61

注：平板式柱脚锚栓基础顶面露长全丝，锚栓采用Q355。

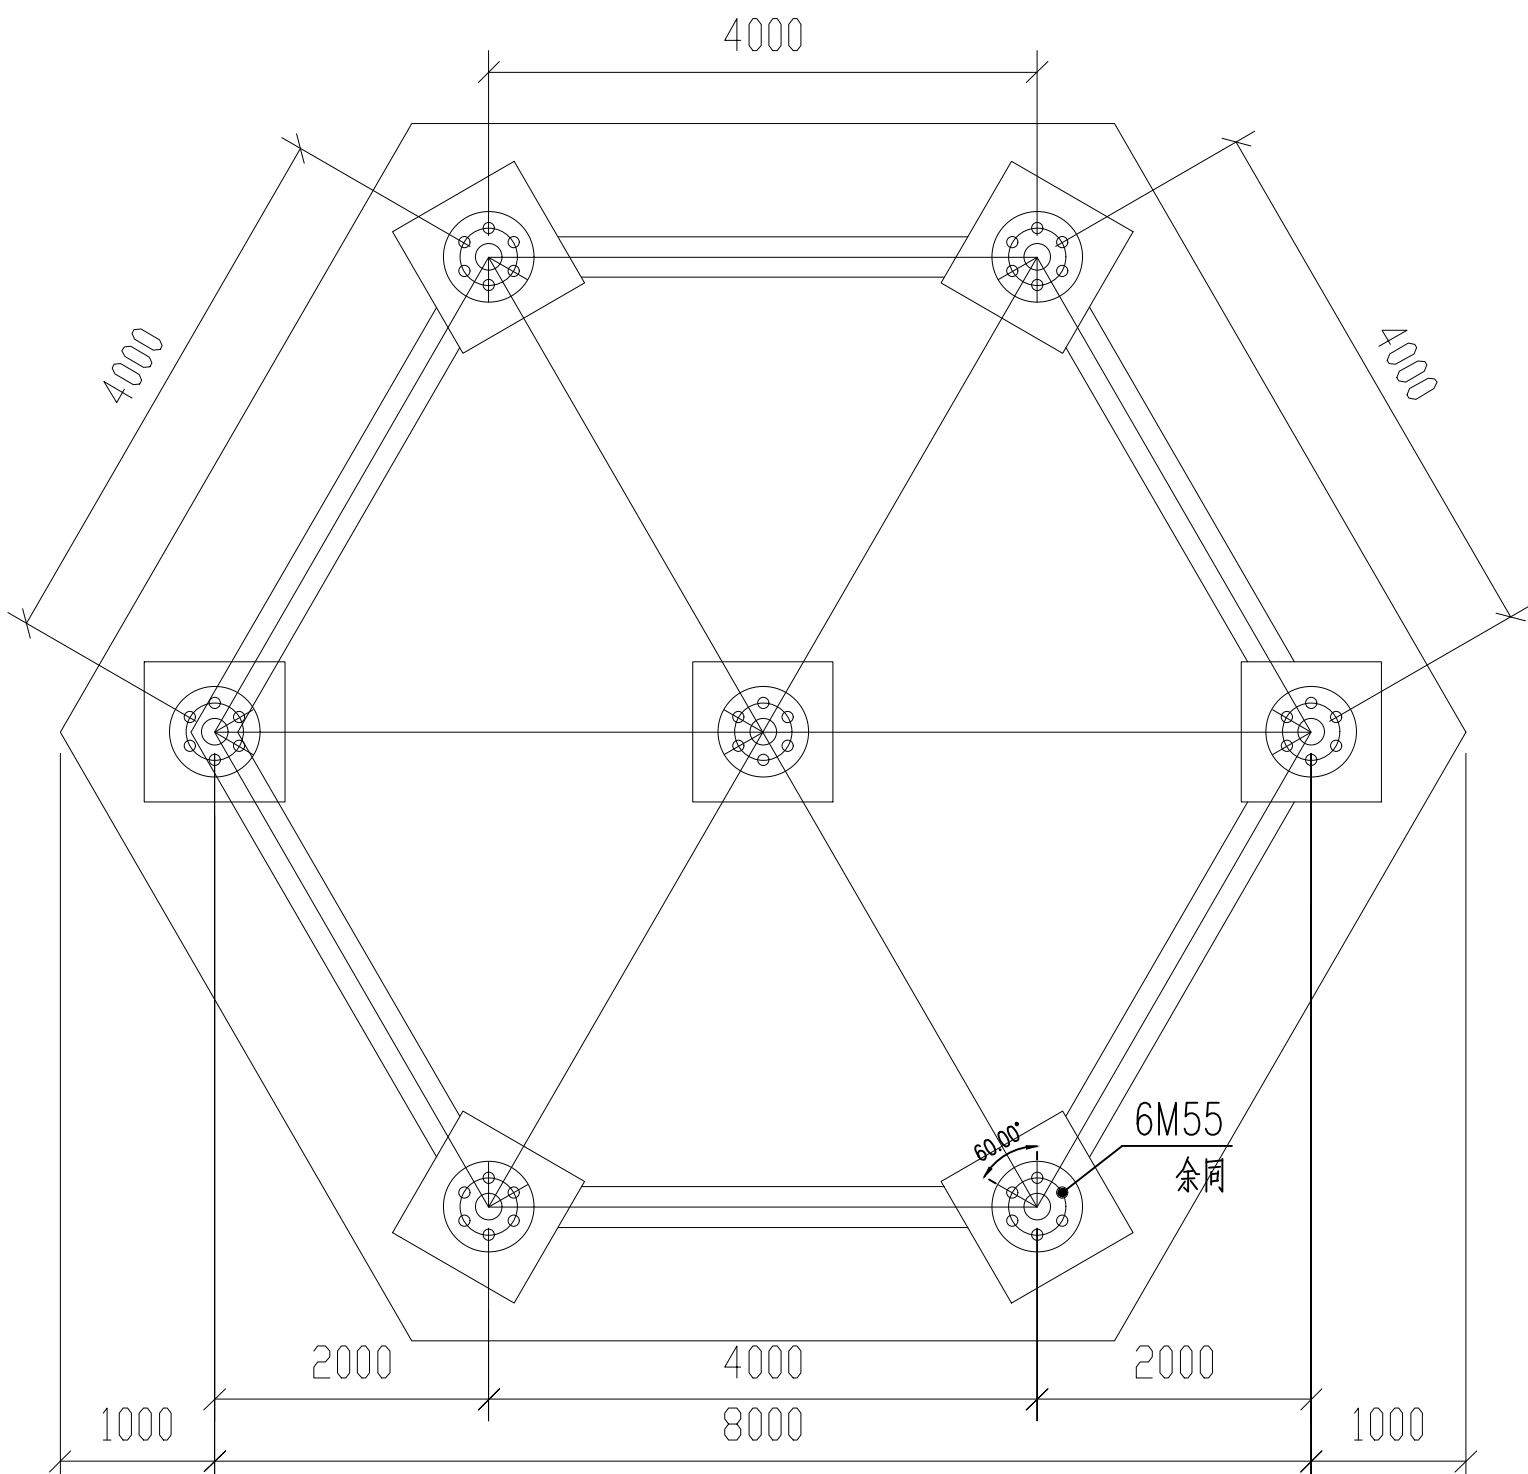


地脚螺栓布置图

- 注：1、钢柱脚锚栓材质均为Q355B。
- 2、图中所画钢柱及底板仅作为锚栓定位参考，锚栓应严格按图中所注尺寸定位。
- 3、施工单位预埋地脚锚栓时，需严格控制柱脚锚栓的水平度、直线度及与钢柱连接处标高。
- 4、预埋好地脚锚栓需注意现场保护及防锈。
- 5、其它未详之处依据钢结构施工质量验收规范。

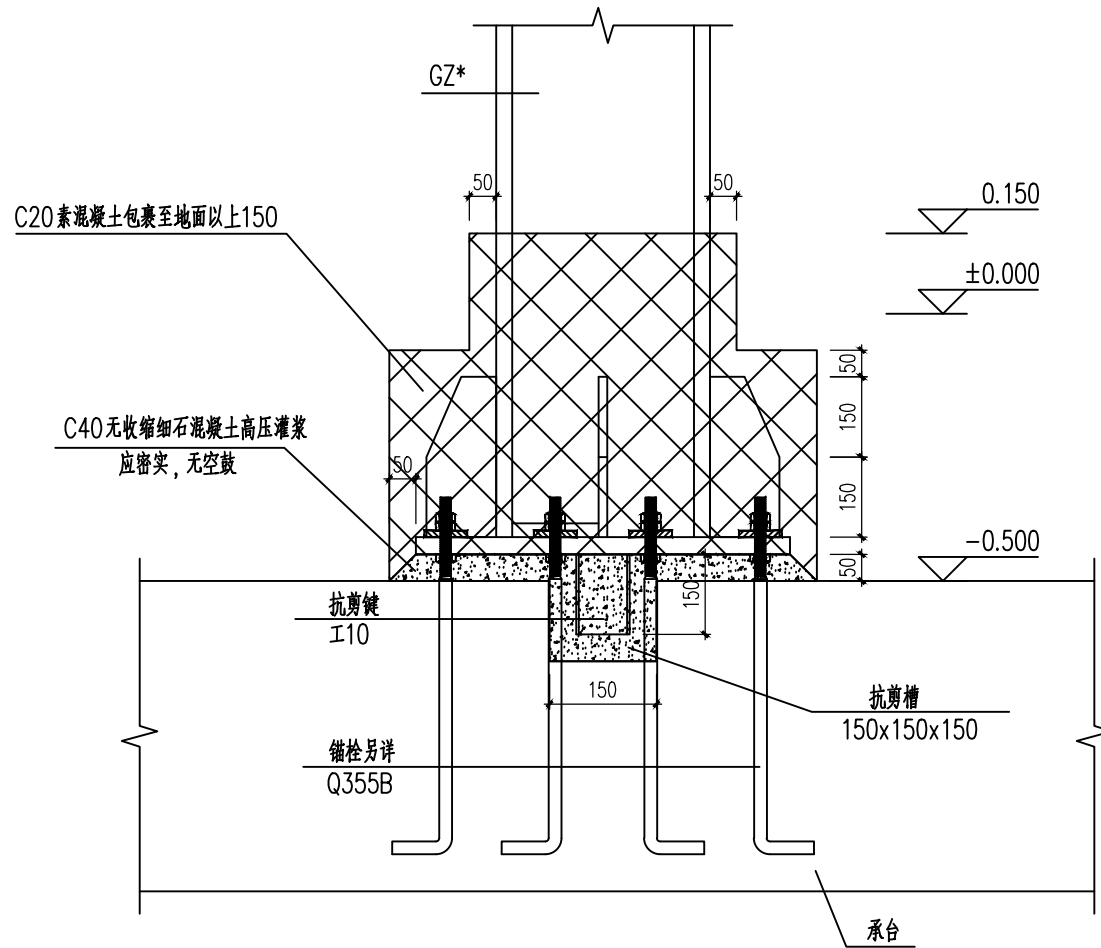

柱脚节点大样

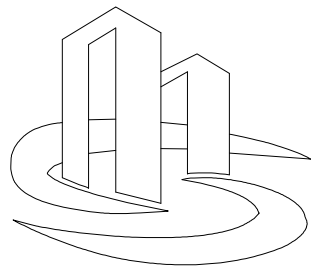

中泰设计
ZHONG TAI DESIGN

中泰辉腾工程设计有限公司
Zhongtai Huiteng Engineering Design Co., Ltd

图纸说明

1. 本图必须加盖本公司出图章及执业印章方可有效。
2. 不得量取图纸尺寸施工。如有任何不详事宜，请在施工前与设计师会商。
3. 图纸版权为中泰辉腾工程设计有限公司所有，未经本允许不得使用本图设计内容。

审查专用章：（SEAL OF DRAWING APPROVAL）

注册执业章：（SEAL OF CERTIFIED DESIGNER）

图纸专用章：（SEAL OF DRAWING ISSUEE）

建设单位 Client

广元市朝天区水利局

工程名称 PROJECT NAME
广元市朝天区山洪防御水利测雨雷达快速监测系统配套基础设施建设项目

子项名称 SUB-PROJECT NAME

雷达塔

项目负责人 PROJECT LEADER
曹正明

专业负责人 DIVISION CHIEF
江海

审 定 APPROVED BY
江海

审 核 CHECKED BY
杨益

校 对 PROOFREAD BY
陈飞

设 计 DESIGNED BY
祖源林

制 图 DRAW BY
祖源林

图纸名称 DRAWING TITLE

塔身1段结构图

工程编号 Design NO. ZB-2025-04 图 别 DWG. CATEGORY 结 构

设计阶段 DESIGN PHASE 施工图 比 例 SCALE 1:100

图 号 DWG. NO. 05/11

日 期 DATE 2025.06 版 本 号 VFR CB-001

构件明细表

编号	规 格	长度(mm)	数量	重量(kg)		备 注
				一件	小计	
101	∅168X8	5249	6	165.69	994.2	电焊
102	L90X8	2230	6	21.53	129.2	
103	L100X10	5064	6	76.57	459.4	
104	L100X10	5064	6	76.57	459.4	
105	L50X5	1712	12	6.45	77.5	
106	L90X8	2817	6	27.20	163.2	
107	L50X5	1617	12	6.10	73.2	
108	L50X5	317	6	1.20	7.2	
108A	L50X5	317	6	1.20	7.2	
109	-10X228	264	12	4.75	56.9	电焊
110	-8X86	113	12	0.62	7.4	电焊
111	-10X300	320	6	7.57	45.4	
112	-10X162	394	12	5.03	60.4	电焊
113	-10X248	276	12	5.39	64.7	电焊
114	L63X6	2002	6	11.45	68.7	
115	L70X7	2275	6	16.83	101.0	
117	-10X118	221	6	2.07	12.4	电焊
118	L50X5	651	6	2.45	14.7	
DJ	-30X530	460	6	49.83	299.0	
DJ-J	-12X137	191	6	2.47	14.8	电焊
DJ-J1	-12X111	260	12	2.73	32.8	电焊
DJ-J2	-12X103	275	6	2.68	16.1	电焊
F168	-25X400	358	18	25.15	452.7	
F168J3	-10X87	143	6	0.98	5.9	电焊
F168J6	-10X88	148	12	1.03	12.4	电焊
F168J7	-10X55	136	6	0.59	3.6	电焊
合计		3639.3 kg				




螺栓垫圈脚钉明细表

名称	级别	规格	符号	数量	重量(kg)	备注
螺栓	6.8	M16X35	⊙	24	2.9	
		M16X45	⊙	60	8.0	
		M20X50	⊙	174	43.3	
		M20X55	⊘	27	7.8	
合计			62.0 kg			





注：表中数据用于统计重量，下料尺寸依实际放样确定

注：

1. 图中节点均采用栓焊连接（满焊），螺栓为定位使用。
2. 图中未标注板厚度均为6mm；
3. 图中未标注焊缝高度不小于5mm。

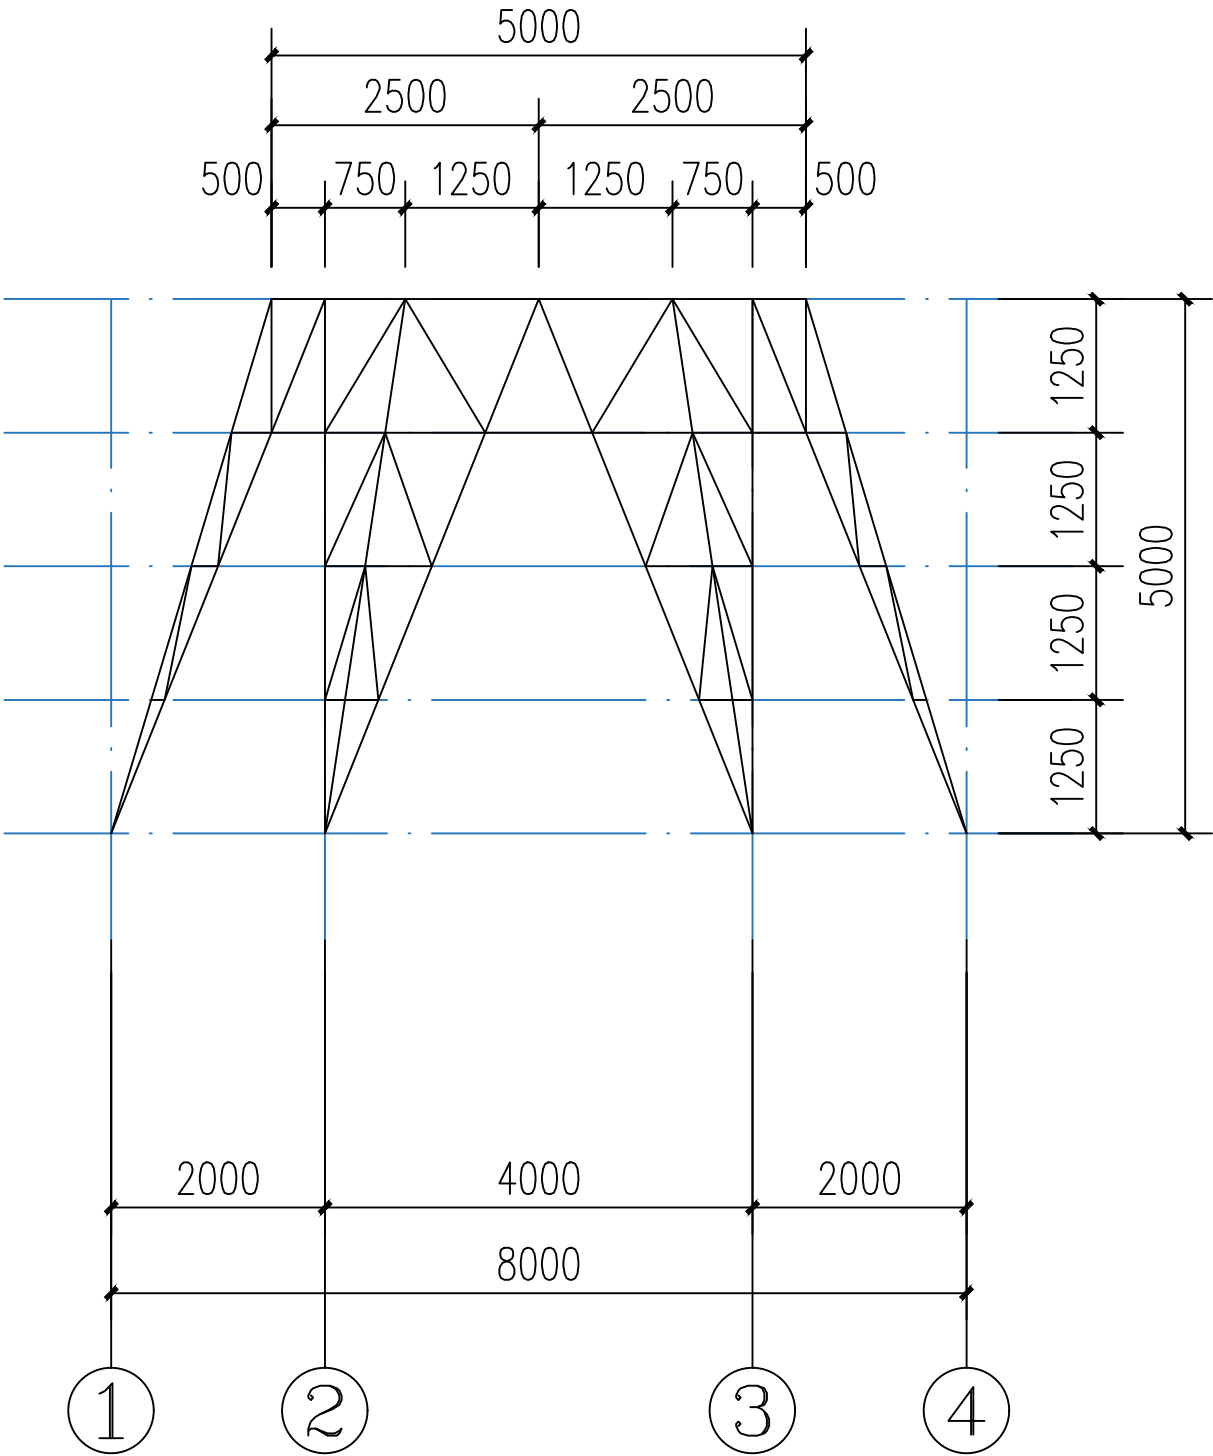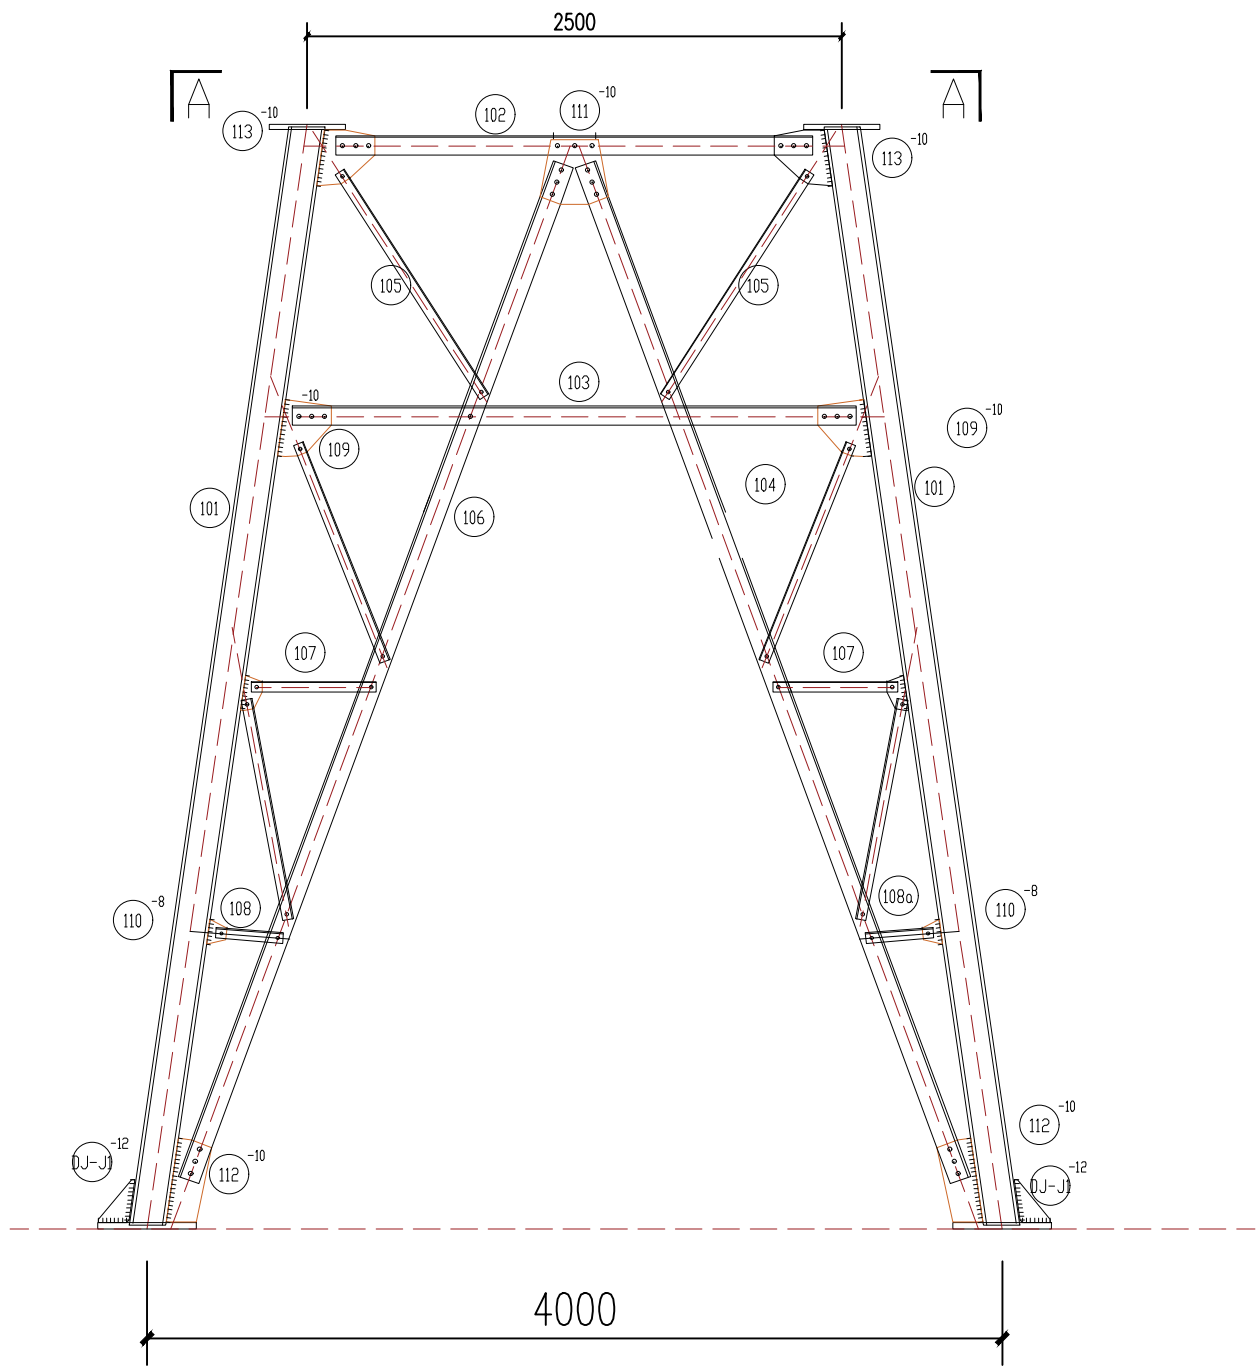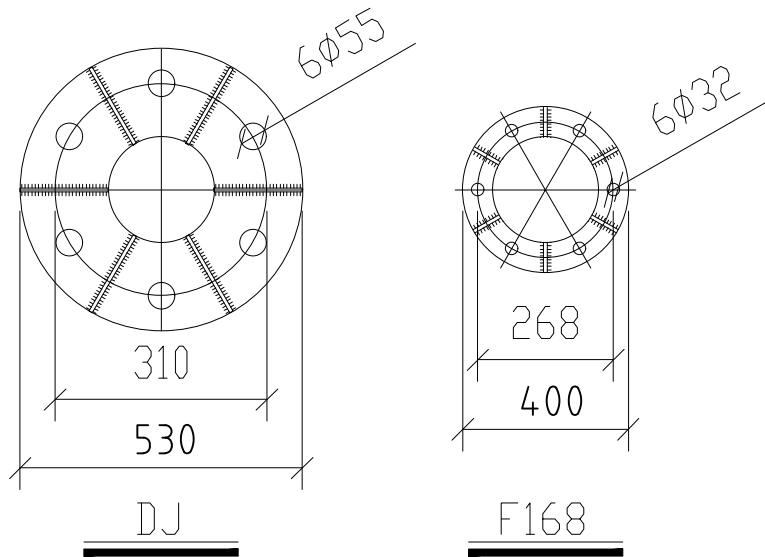

轴线图

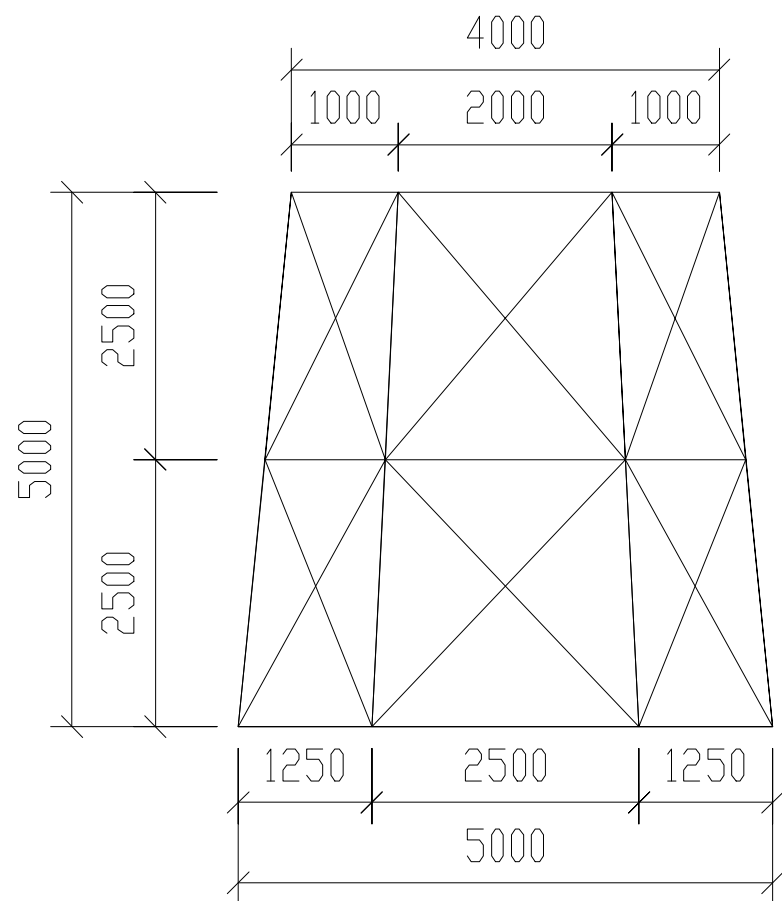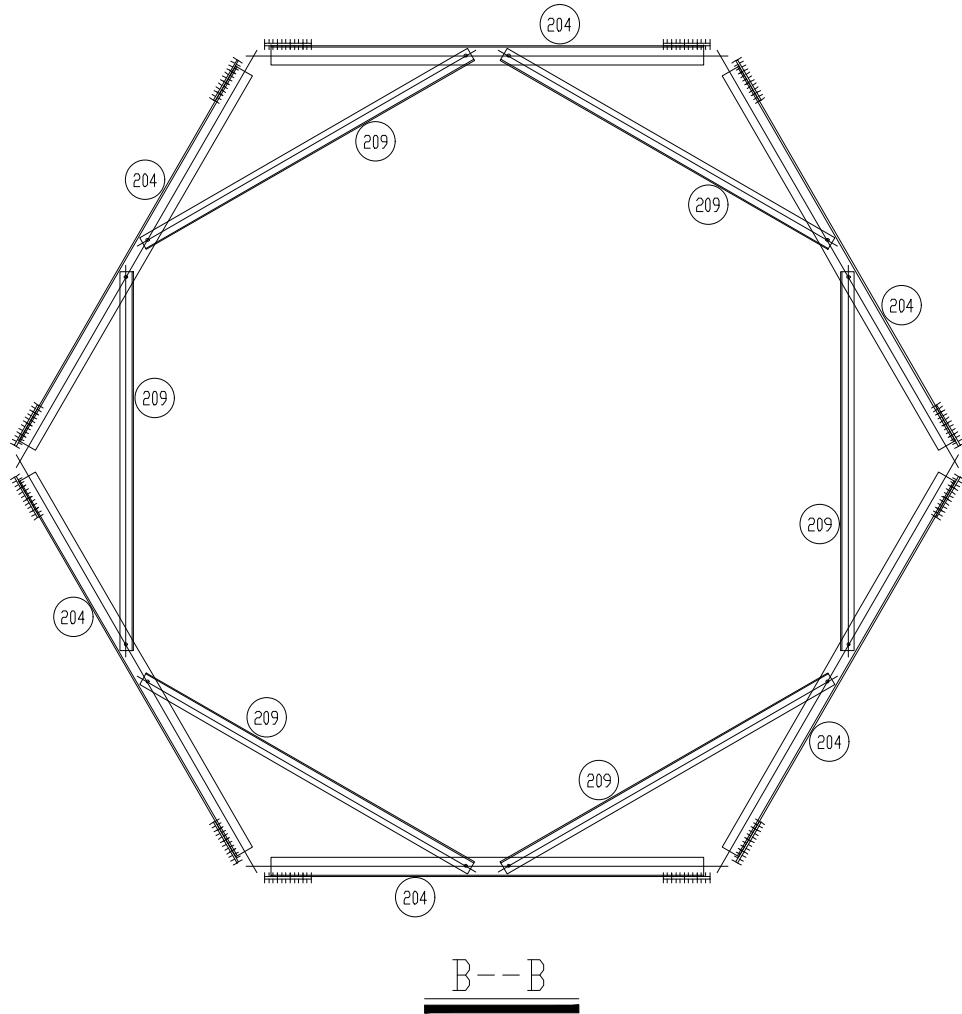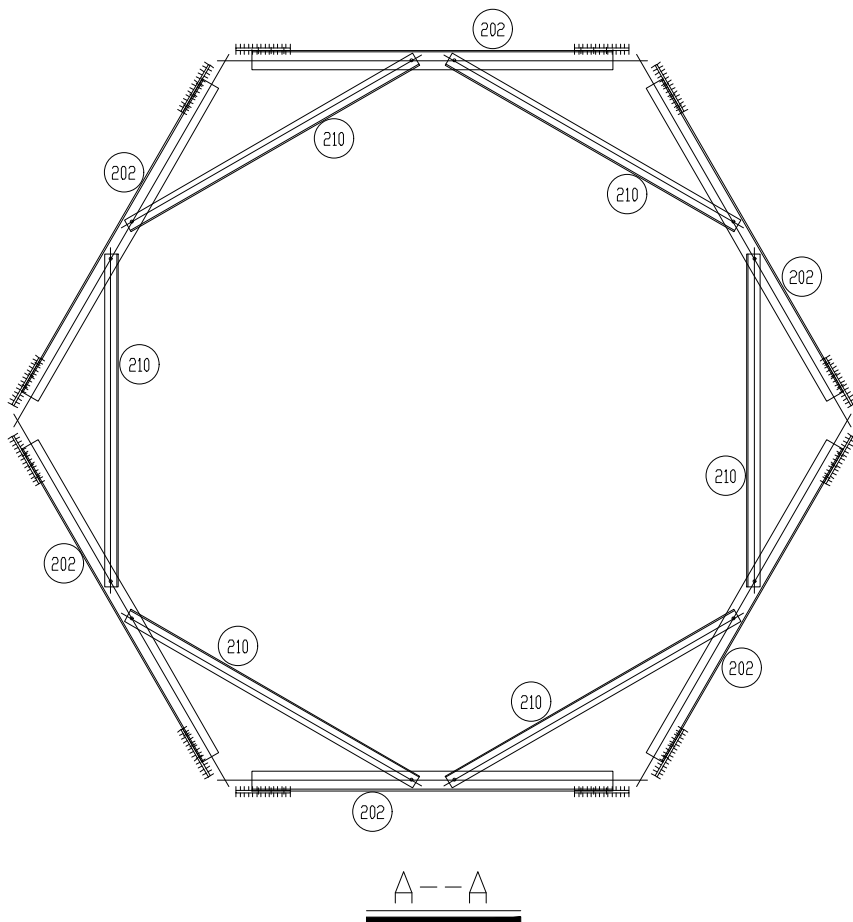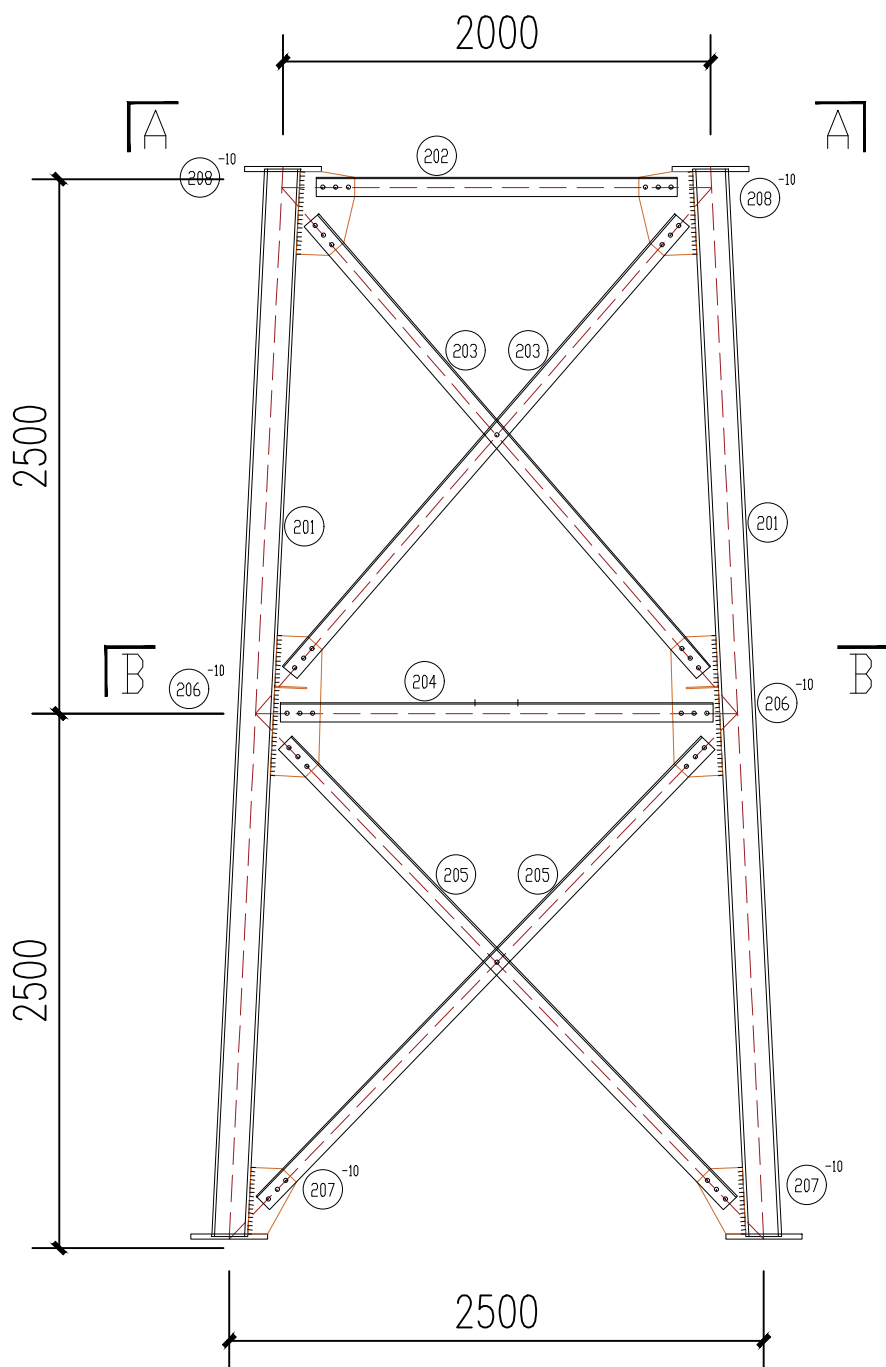


轴线图

构件明细表


构 件 明 细 表						
编号	规 格	长度(mm)	数量	重量(kg)		备 注
				一件	小计	
201	∅168X8	5018	6	158.40	950.4	电焊
202	L90X8	1690	6	16.32	97.9	
203	L90X8	2800	12	27.04	324.4	
204	L90X8	2025	6	19.55	117.3	
205	L90X8	2996	12	28.93	347.2	
206	－10X223	654	12	11.51	138.1	电焊
207	－10X216	311	12	5.29	63.5	电焊
208	－10X257	389	12	7.88	94.5	电焊
209	L63X6	1771	6	10.13	60.8	
210	L63X6	1558	6	8.91	53.5	
211	L70X7	1990	6	14.72	88.3	
213	－10X137	217	6	2.35	14.1	电焊
214	L70X7	1745	6	12.91	77.5	
216	－10X87	217	6	1.50	9.0	电焊
218	－6X100	400	6	1.90	11.4	电焊
F168	－25X400	358	18	25.15	452.7	
F168J	－10X67	141	6	0.75	4.5	电焊
F168J1	－10X89	149	12	1.05	12.6	电焊
F168J2	－10X89	149	6	1.04	6.3	电焊
F168J4	－10X78	182	6	1.12	6.7	电焊
F168J5	－10X90	154	12	1.10	13.2	电焊
F168J9	－10X89	149	6	1.04	6.3	电焊
合计		2950.2 kg				
螺栓垫圈脚钉明细表						
名称	级别	规格	符号	数量	重量(kg)	备注
螺栓	6.8	M16X35	⊙	24	2.9	
		M20X40	⊙	12	2.8	
		M20X50	⊙	216	53.8	
		M20X55	⊙	54	15.6	
	8.8	M30X130	⊙	36	18.0	双帽
合计			93.0 kg			

注：表中数据用于统计重量，下料尺寸依实际放样确定。

- 注：
- 图中节点均采用栓焊连接（满焊），螺栓为定位使用。
 - 图中未标注板厚度均为6mm；
 - 图中未标注焊缝高度不小于5mm。

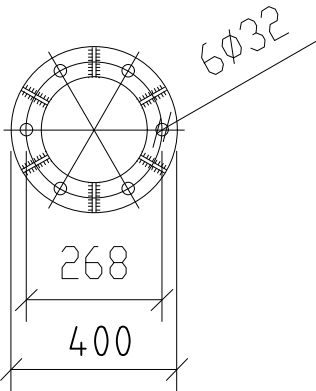

F168

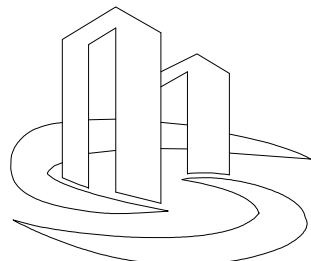

中泰设计
ZHONG TAI DESIGN

中泰辉腾工程设计有限公司
Zhongtai Huiteng Engineering Design Co., Ltd

图纸说明

1. 本图必须加盖本公司出图章及执业印章方可有效。
2. 不得量取图纸尺寸施工。如有任何不事宜，请在施工前与设计师会商。
3. 图纸版权为中泰辉腾工程设计有限公司所有，未经本允许不得使用本图设计内容。

审查专用章：（SEAL OF DRAWING APPROVAL）

注册执业章：（SEAL OF CERTIFIED DESIGNER）

图纸专用章：（SEAL OF DRAWING ISSUEE）

建设单位 Client

广元市朝天区水利局

工程名称 PROJECT NAME
广元市朝天区山洪防御水利测雨雷达快速监测系统配套基础设施建设项目


子项名称 SUB-PROJECT NAME
雷达塔

项目负责人 PROJECT LEADER	曹正明	曹正明
专业负责人 DIVISION CHIEF	江海	江海
审 定 APPROVED BY	江海	江海
审 核 CHECKED BY	杨 益	杨益
校 对 PROOFREAD BY	陈 飞	陈飞
设 计 DESIGNED BY	祖源林	祖源林
制 图 DRAW BY	祖源林	祖源林

图纸名称 DRAWING TITLE

塔身2段结构图

工程编号 Design NO.	ZB-2025-04	图 别 DWG. CATEGORY	结 构
设计阶段 DESIGN PHASE	施工图	比 例 SCALE	1:100
图 号 DWG. NO.	06/11		
日 期 DATE	2025.06	版 本 号 VER	CB-001

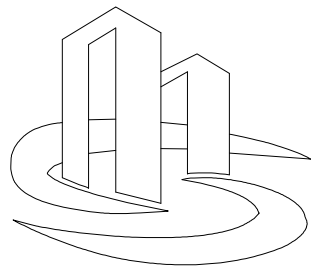

中泰设计
ZHONG TAI DESIGN

中泰辉腾工程设计有限公司
Zhongtai Huiteng Engineering Design Co., Ltd

图纸说明

1. 本图必须加盖本公司出图章及执业印章方可有效。
2. 不得量取图纸尺寸施工。如有任何不详事宜，请在施工前与设计师会商。
3. 图纸版权为中泰辉腾工程设计有限公司所有，未经本允许不得使用本图设计内容。

审查专用章：（SEAL OF DRAWING APPROVAL）

注册执业章：（SEAL OF CERTIFIED DESIGNER）

图纸专用章：（SEAL OF DRAWING ISSUEE）

建设单位 Client

广元市朝天区水利局

工程名称 PROJECT NAME
广元市朝天区山洪防御水利测雨雷达快速监测系统配套基础设施建设项目











子项名称 SUB-PROJECT NAME
雷达塔

项目负责人 PROJECT LEADER	曹正明	曹正明
专业负责人 DIVISION CHIEF	江 海	江海
审 定 APPROVED BY	江 海	江海
审 核 CHECKED BY	杨 益	杨益
校 对 PROOFREAD BY	陈 飞	陈飞
设 计 DESIGNED BY	祖源林	祖源林
制 图 DRAW BY	祖源林	祖源林

图纸名称 DRAWING TITLE

塔身3段结构图

工程编号 Design No.	ZB-2025-04	图 别 DWG. CATEGORY	结 构
设计阶段 DESIGN PHASE	施工图	比 例 SCALE	1:100
图 号 DWG. NO.	07/11		
日 期 DATE	2025.06	版 本 号 VER	CB-001

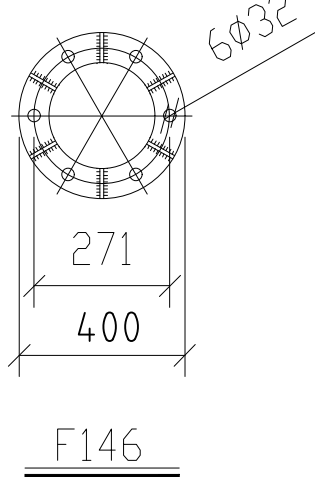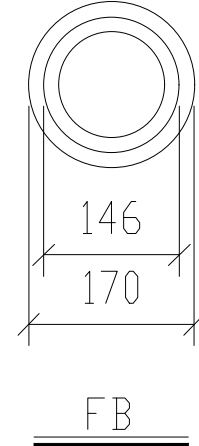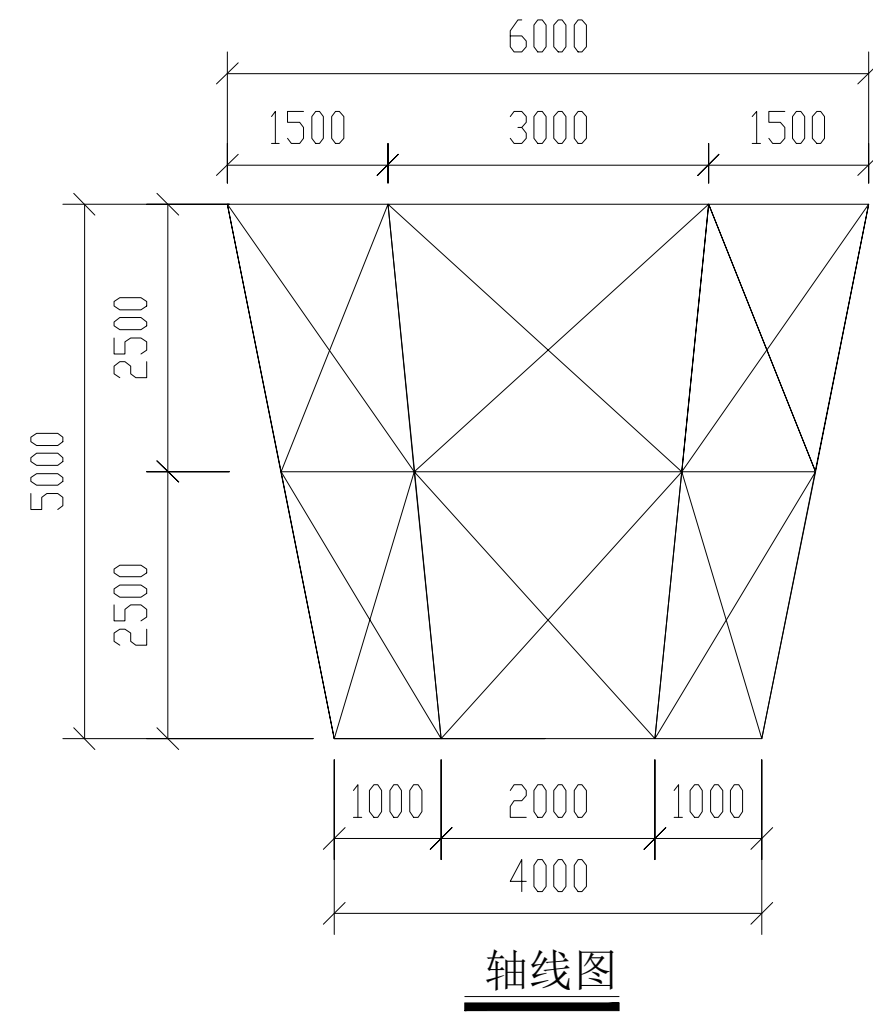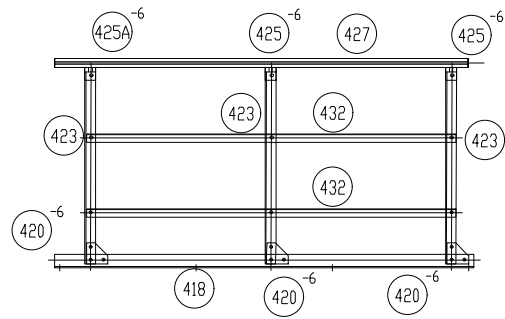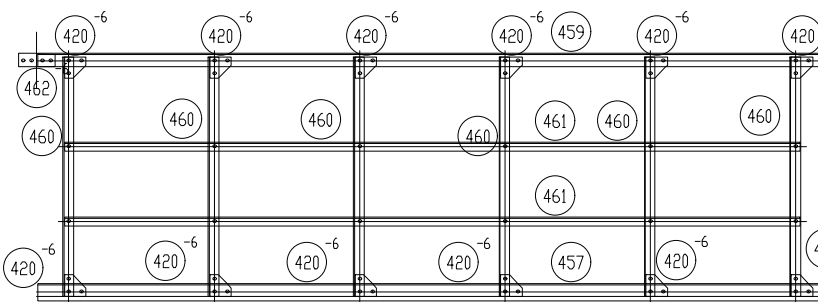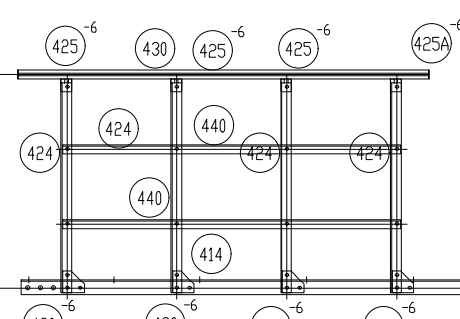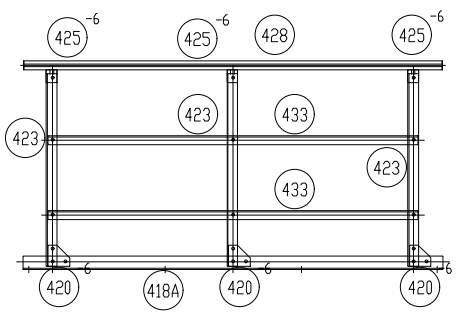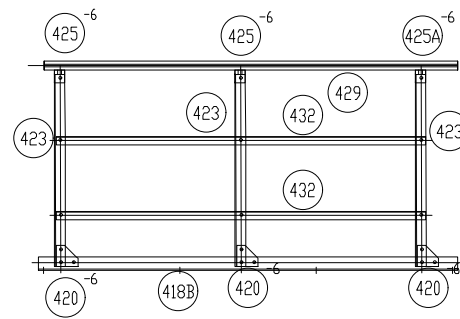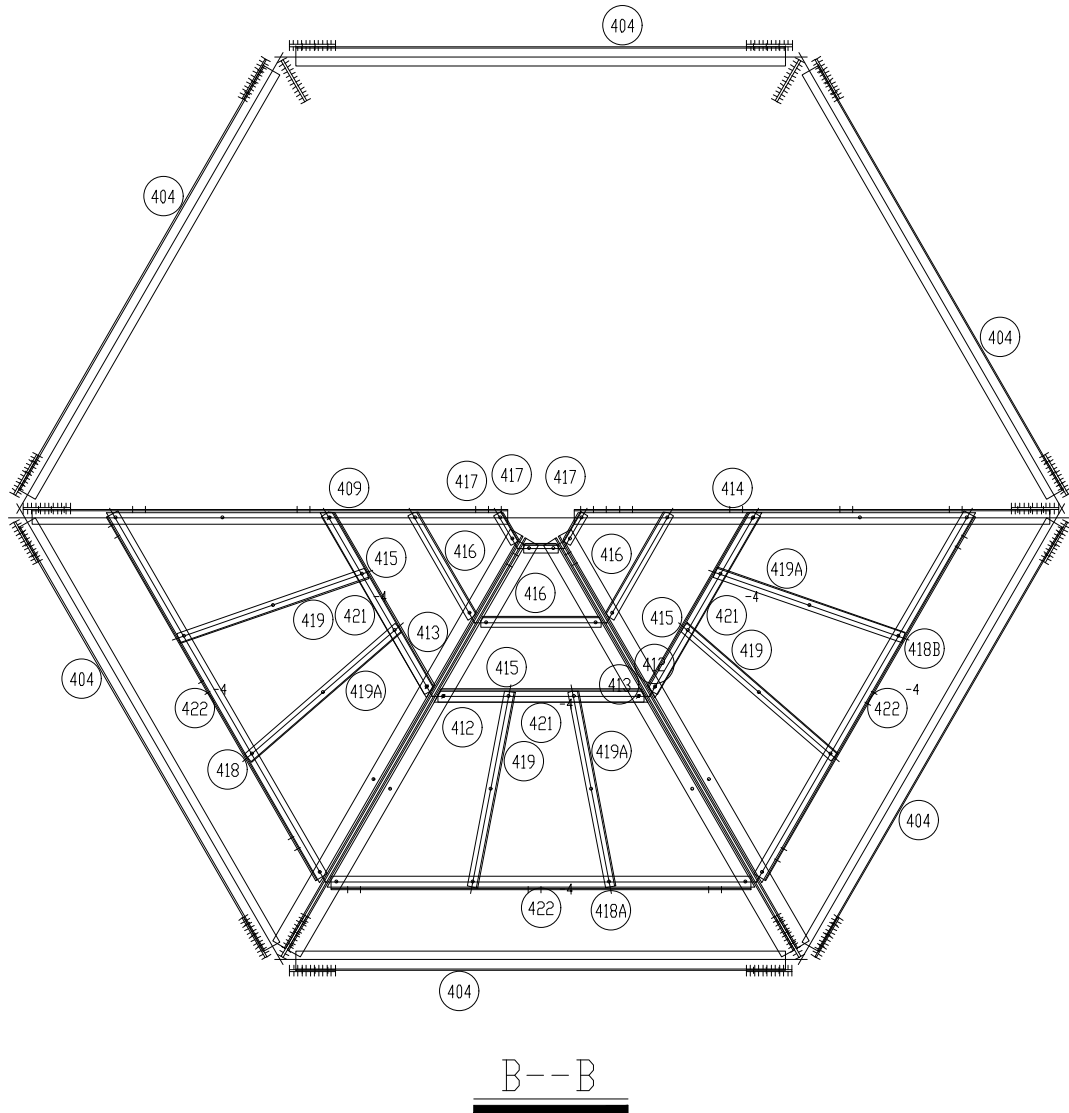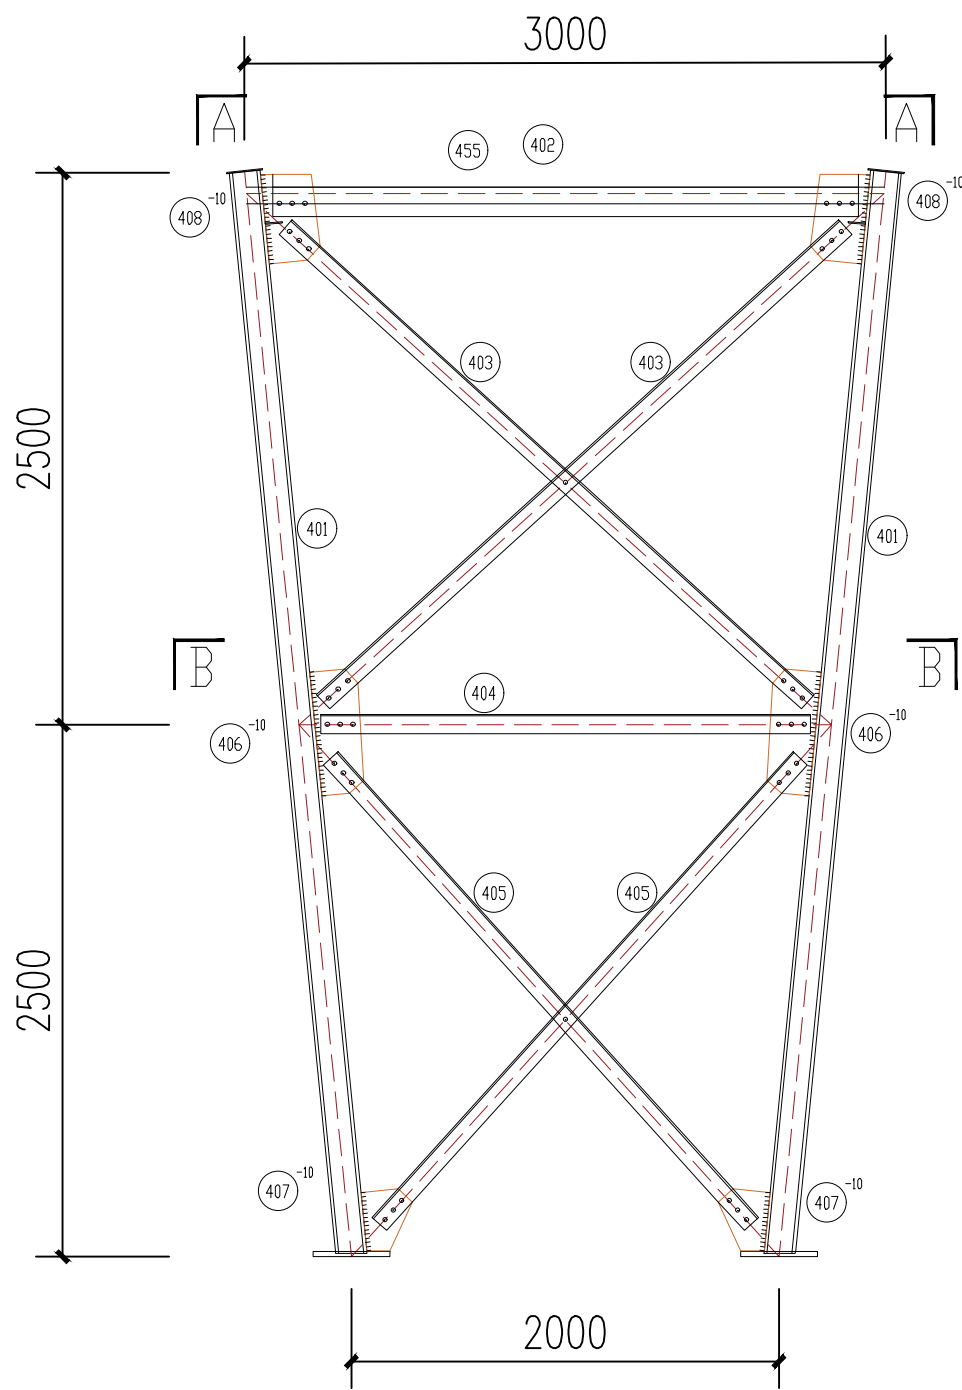



图纸说明

- 审查专用章: (SEAL OF DRAWING APPROVAL)

注册执业章: (SEAL OF CERTIFIED DESIGNER)

图纸专用章: (SEAL OF DRAWING ISSUE)

建设单位 Client

广元市朝天区水利局

工程名称 PROJECT NAME
广元市朝天区山洪防御水利测雨雷达快速监测系统配
基础设施建设项目



子项名称 SUB-PROJECT NAME

雷达塔

图纸名称 DRAWING TITLE

塔顶平台结构图

工程编号 Design NO.	ZB-2025-04	图 别 DWG. CATEGORY	结 构
设计阶段 DESIGN PHASE	施工图	比 例 SCALE	1:100
图 号 DWG. NO.	08/11		
日 期 DATE	2025. 06	版 本 号 VER	CB-001

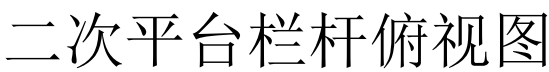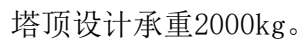


扶手按焊接图焊好后，按此图加拐角
拐角选用比42管小的管折弯，便于插接

注：表中数据用于统计重量，下料尺寸依实际放样确定。

注:

1. 图中节点均采用栓焊连接（满焊），螺栓为定位使用。
2. 图中未标注板厚度均为6mm；
3. 图中未标注焊缝高度不小于5mm。

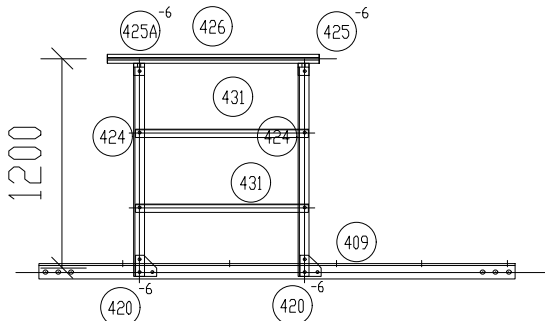

结构设计总说明

一.工程概况及一般说明：

- 本工程场地位于广元市朝天区两河口镇大尖山村,建筑主体为1层,结构类型采用砌体结构。
- 本工程结构的设计使用年限为50年；结构计算软件为:PKPMV1.2
- 全尺寸除注明外,均以毫米为单位,标高以米为单位。
- 本工程圈梁柱配筋采用“钢筋混凝土结构平面整体表示法”(简称“平法”)。有关制图规则详标准图集《混凝土结构施工图平面整体表示方法制图规则和构造详图》(22G101-1)中的相关说明。

二.设计依据：

- 国家颁布的有关设计的各种现行规范、规程、图集及地区标准：
《建筑结构可靠度设计统一标准》(GB 50068-2018) 《工程结构通用规范》(GB 55001-2021) 《建筑结构荷载规范》(GB 50009-2012) 《建筑与市政工程抗震通用规范》(GB 55002-2021) 《建筑地基基础设计规范》(GB 50007-2011) 《建筑与市政地基基础通用规范》(GB 55003-2021) 《混凝土结构设计规范》(GB 50010-2010)(2015年版) 《建筑抗震设计规范》(GB 50011-2010)(2016年版) 《砌体结构设计规范》(GB 50003-2011) 《砌体结构通用规范》(GB 55007-2021) 《砌体结构设计规范》(GB 50003-2011) 《混凝土结构施工图平面整体表示方法制图规则和构造详图》(22G101-1~3) 《地质勘察报告》：无

3、主要设计参数：

建筑安全等级	建筑抗震设防类别	地震设防烈度	建筑场地类别	地面粗糙度
一级	乙类	7度	II类	B

结构类型	结构体系	地基基础设计等级	基本风压	设计基本地震加速度
砌体	砌体	丙类	0.30kN/m ²	0.10g

设计地震分组	±0.00相当于绝对高程			
第一组	详地质			

4、结构抗震等级：/

5、主要可变荷载：

部 位	活荷载标准值	部 位	活荷载标准值	部 位	活荷载标准值
不上人屋面	0.5				

6、结构环境类别：

部 位	地上及地下室内部分以上	地下其它部分
类 别	一类	三类

三.主要材料：

1、热轧钢筋：

钢筋种类、符号	HPB300 (Φ)	HRB400 (Φ)	
f _y (N/mm ²)	270	360	
f _{yk} (N/mm ²)	300	400	

- 焊条： E43系列用于焊接HPB235、Q235钢板及型钢； E50系列用于焊接HRB335钢筋； E55系列用于焊接HRB400钢筋。

4、混凝土强度等级：

部 分	标 高 (楼层)	强度等级	备 注
基础垫层		C20	此处未说明的部分 见施工图说明标注
基 础		C30	
地 梁		C30	
柱 梁		C30	
板			

- 墙：(1)砌体承重墙：Mu10烧结多孔砖，砂浆采用M7.5混凝土砂浆，砌体施工质量控制等级B级。

6、混凝土耐久性规定：

所 处 位 置	最 大 水灰比	最小水灰用量 (kN/m ³)	最大氯离子含量 (%)	最大碱含量 (kN/m ³)
首层 (含) 以下的室外构件及水池等	0.60	250	0.3	3.0
其它结构构件	0.65	225	1.0	

四.基础工程：

- 本工程基础为 墙下条形基础 具体施工详基础施工图。
- 防震按地做法详电路图。

五.钢筋混凝土构造要求：

(一).混凝土保护层厚度：

- 纵向受力的普通钢筋及预应力钢筋,其混凝土保护层厚度(钢筋外边缘到混凝土表面的距离)不应小于钢筋的公称直径,且应符合下表的规定

		受力钢筋的混凝土保护层最小厚度 (mm)							
环境类别		板、墙			梁			柱	
		≤C20	C25~C45		≤C20	C25~C45	≥C50	≤C20	C25~C45
一		20	15		30	25	25	30	30
二	a	—	20		—	30	30	—	30
	b	—	25		—	35	30	—	35

- 注：(1)基础中纵向受力钢筋的混凝土保护层厚度不应小于40mm;当无垫层时不应小于70mm。
(2)板、墙中分布筋的保护层厚度不应小于10mm;梁、柱中箍筋和构造钢筋的保护层厚度不应

(二).钢筋的锚固长度及搭接长度：

- 钢筋的锚固长度除注明者外,应符合下表的规定。

混凝土强度等级与抗震等级	纵向受拉钢筋 抗震锚固长度 L _{aE} (mm)											
	C20			C25			C30			C30		
钢筋种类与直径	一、二级	三级	四级、非抗震	一、二级	三级	四级、非抗震	一、二级	三级	四级、非抗震	一、二级	三级	四级、非抗震
HPB300 普通钢筋	45d	41d	39d	39d	36d	34d	35d	32d	30d			
HRB335 普通钢筋	44d	40d	38d	38d	35d	33d	33d	31d	29d			
HRB400 普通钢筋				46d	42d	40d	40d	37d	35d			

- 注：(1)钢筋直径大于25mm时,其锚固长度及搭接长度应以系数1.1。
(2)当钢筋在混凝土施工过程中易受扰动时,其锚固长度应以系数1.1。
(3)在任何情况下,钢筋锚固长度不得小于250mm。

2、钢筋的搭接长度除注明者外,应符合下表的规定。

纵向受拉钢筋绑扎搭接长度L _{lE} 、L _{lE}		纵向受拉钢筋搭接长度修正系数 ζ			
抗 震	非 抗 震	纵向受拉钢筋接头面积百分率(%)	<25	50	100
L _{lE} = ζL _{aE}	L _{lE} = ζL _a	ζ	1.2	1.4	1.6

- 注：(1)钢筋直径大于25mm时,搭接长度应以系数1.1。
(2)搭接长度按相互搭接钢筋的较小直径计算。
(3)在任何情况下,钢筋锚固长度不得小于300mm。

(三).钢筋的接头：

- 钢筋接头宜优先采用机械连接,也可采用绑扎搭接及焊接。
- 对普通楼层梁,如未注明,当钢筋直径<28mm时,可采用绑扎搭接。

(四).钢筋的接头位置：


- 接头位置宜设在受力较小处,在同一根钢筋上应尽量少设接头。
- 受力钢筋接头位置应相互错开,当采用绑扎的接头时,搭接接头连接区段长度为1.3倍搭接长度(见图二)。当采用焊接接头和机械接头时其连接区段的长度为35d (d为纵向受力钢筋的较大直径)且不小于500mm。位于同一连接区段内的受力钢筋接头面积百分率应符合下表：

连接区段内受力钢筋接头面积允许百分率(%)		
接头形式	受拉区	受压区
板、梁、(柱)绑扎搭接接头	<25 (50)	<50
焊接接头或机械挤压接头	<50	不限

- 梁的底部纵向钢筋的接长,可选择在支座或支座两侧1/3跨度范围内,不应在跨中接长。梁的上部纵向钢筋可选择在跨中1/3跨度范围接长,不应在支座处接长。


(五).钢筋混凝土现浇板：

- 板的底部钢筋伸入梁支座>5d且不小于1/2梁宽,板式楼梯板底部受力钢筋伸入梁支座>15d,且不小于150。
- 板的中间支座上部钢筋(负筋)两端设直钩,直钩长度应比板厚小15mm。板的边支座负筋一般应伸至梁外皮留保护层厚度,锚固长度如已满足受拉钢筋的最小锚固长度,直钩长度同另一端。如不满足时,此端加垂直接至满足锚固长度。当HPB235级钢筋时,端部另设弯钩。当通梁较宽时,负筋不必伸至梁外皮,按受拉钢筋的最小锚固长度或按图中注明尺寸施工。板筋伸入支座情况详图三所示。

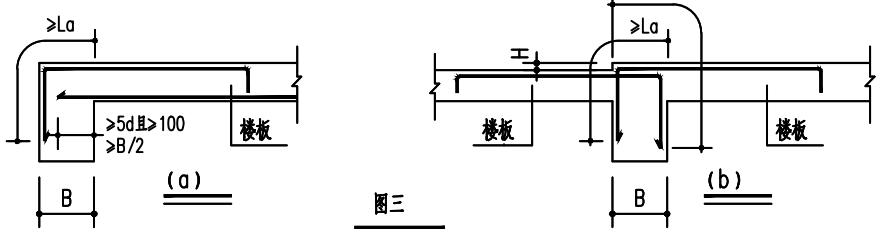


- 双向板的底筋,短向筋放在底层,长向筋放在短向筋之上。

- 角板应双向配置上部构造钢筋Φ8@100,其伸出梁边的长度不应小于L1/4, (L1为单向板的跨度或双向板的短边跨度),详图四。

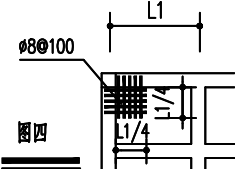

- 单向板底筋的分布筋及单向板、双向板底筋的分布筋,除图中注明外,屋面及外幕墙用Φ6@150,楼面用Φ6@250。
- 未注明楼板上部板长度标注尺寸界线时,而筋下方左右的标注数值为面筋自梁(砼墙)边起算的直线长度,当下方标有一个数值时为总长度,详图五所示。

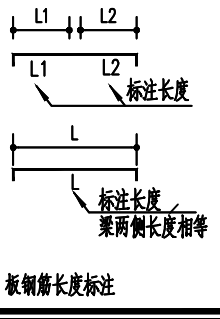

- 楼板上部的孔洞应预留,结施图上不表示板上<200mm的孔洞,施工时应按有关工种施工配合预留。
当板上圆洞直径d或方洞宽度b (b为垂直板跨度方向的孔洞宽度) 不大于200时,板内钢筋可自行绕道,不需要切断并可不设附加钢筋。
当200<d (或b) <1000时应按施工图设计要求设洞附加钢筋,附加钢筋沿短边通长,伸入支座≥la;附加钢筋沿长跨方向长度=洞口长度+两侧≥la。
板内被切断的钢筋应放在洞口附加筋之上。当洞口附加筋在图中无具体注明时,按图六施工。

洞口尺寸d (a、b)	每边加筋
200<a (b) <400	>2Φ12
400<a (b) <600	>2Φ14
600<a (b) <800	>2Φ16
800<a (b) <1000	>2Φ18

图六 板洞口附加钢筋

- 图中注明的后浇板,板厚同各层楼板的厚度,配筋与原楼相同,其钢筋与相邻楼板的钢筋同时放置,施工阶段用作安全网,待管道安装后浇筑同强度混凝土。
- 对墙下无梁的后浇隔墙,应按建施图所示位置在墙底部内设置3Φ16纵向加强钢筋(沿墙通长),纵筋锚入10d、板跨度(双向板取板短跨)等于或大于4米时,如图纸没特别注明时,模板按跨度的0.3%起拱。当悬臂板时,按11%悬挑板折角部位应加放射构造筋,见图七。
- 预应空心板设置非完整块时 采用现浇钢筋混凝土板,板内配主筋Φ8@100,分布筋Φ6@300,
- 预应空心板采用32G401,预应空心板为 C30。
- 多层普通砖、多孔砖房屋的楼、屋盖应满足下列要求：
(1)现浇钢筋混凝土楼或屋面板伸进梁、墙内的长度,均不应小于120mm。
(2)装配式钢筋混凝土楼或屋面板,当圈梁未设在板的同一标高时,板伸进外墙的长度不应小于120mm,伸进内墙的长度不应小于100mm,在梁上不应小于80mm。
(3)当板的跨度大于4.8m并与外墙平行时,靠外墙的预制板侧边应干墙或圈梁拉结。

(六).钢筋混凝土现浇梁：

- 次梁(L) 配筋构造详见22G101-1~3系列图集。
- 悬挑梁(XL) 配筋构造详见22G101-1~3系列图集。
- 梁跨数(双向板取短跨) 等于或大于4米时,如图纸没特别注明时,模板按跨度的0.3%起拱。当悬臂梁时,按悬臂长度的0.6%起拱。
- 梁上部纵筋净距：>30mm且>1.5d 梁下部纵筋净距：>25mm且>1.0d
梁下部纵筋多于两层时,钢筋水平中距应比下面两层增加一倍;梁上下各层纵筋间距不应小于25mm。
- 应拉结的构造柱的位置,在梁的上、下两面预留构造柱的插筋,不得遗漏。
- 托梁梁端在1.5倍梁高且不小于1/5梁净跨范围内,以及上部墙体的洞口和洞口两侧各500mm且不小于梁高的范围内,箍筋间距不应大于100mm。
- 悬挑梁埋入砌体长度D2与挑出长度D1之比为1.5;当挑梁内侧上砌体有洞时,D2/D1之比为2,见图7.3。

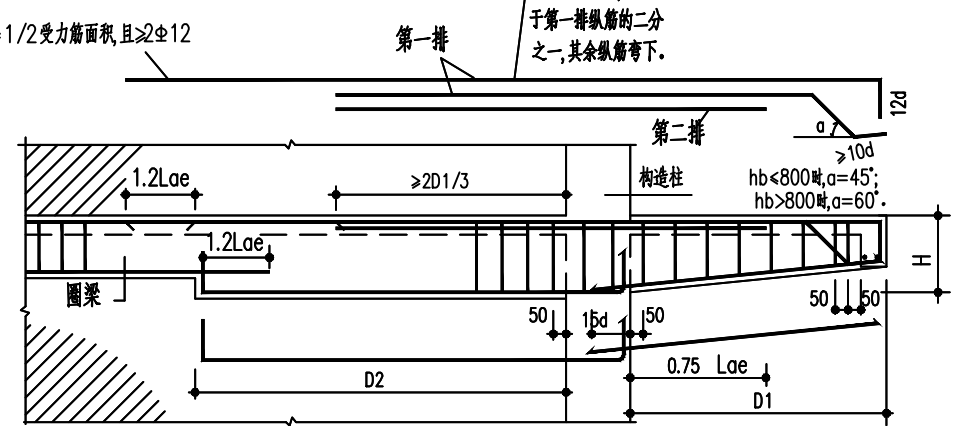
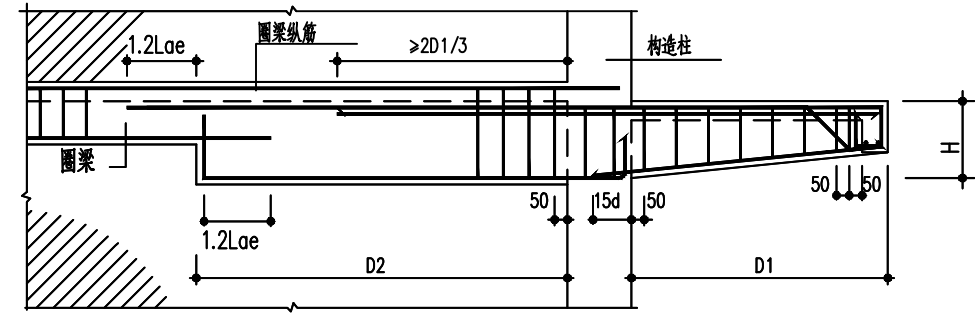


图7.3 悬挑梁构造要求

悬臂构件必须在砼强度达到100%设计强度,且抗振摆部分物施工结束后,方可拆除支撑。

(七).钢筋混凝土现浇柱：

- 柱子的基础锚固,当基础(承台)高度小于1200时,应插至基础底部钢筋之上,再加100长水平弯钩并满足锚固长度要求。当基础(承台)高度大于等于1200时,可仅柱子的角筋按上述要求施工,其余柱筋仅要求锚入高度满足锚固长度,再加100长水平弯钩即可。
- 应按建施图中的填充位置预留与填充墙的拉结钢筋。在需要预留过梁或混凝土构造腰带的部位,预留钢筋,不得遗漏。

(八).楼梯间应符合下列要求：

- 顶层楼梯间楼梯和外墙应沿墙高每隔500mm设2Φ6通长钢筋;7~9度时其他各层楼梯间墙体应在休息平台或楼层半高处设置60mm厚的钢筋混凝土带或配筋砖带,其砂浆强度等级不应低于M7.5,纵向钢筋不应少于2Φ10。
- 楼梯间及门厅内墙阳角处的大支系承长度不应小于500mm,并应与圈梁连接。
- 装配式楼梯段应于平台板的梁可靠连接;不应采用墙中悬挑式踏步或踏步插入墙体的楼梯,不应采用无筋砌体楼梯。
- 突出屋顶的楼、电梯间,构造柱应伸到顶部,并于顶部圈梁连接,内外墙交接处应沿墙高每隔500mm设2Φ6通长拉结钢筋。

本说明未写明的结构构件的构造要求详国标《混凝土结构施工图平面整体表示方法制图规则和构造详图》(22G101-1)中的第二部分中的相应说明,施工时必须按照其中有关规定严格执行。

六.墙：


- 墙上门窗洞口处过梁按下表选用.过梁伸入墙内>240。
当洞口设有构造柱或紧贴圈梁时,墙柱内预留钢筋,锚入柱a,钢筋应与过梁主筋焊接或搭接。
过梁截面及配筋详下表(梁长=洞宽+2X240)

	洞 宽 L	h	①	②	③
	<1500	150	2Φ12	2Φ10	Φ8@150(2)
	1500<L<2000	200	2Φ14	2Φ10	Φ8@200(2)
	2000<L<2500	250	2Φ16	2Φ12	Φ8@200(2)
	2500<L<3000	250	2Φ18	2Φ14	Φ8@200(2)
	3000<L<4000	300	2Φ20	2Φ16	Φ8@200(2)
	4000<L<5000	350	3Φ20	2Φ18	Φ8@200(2)


- 当洞口侧边离柱(砼墙)边不足支承长度240时,施工时在柱(墙)上过梁纵筋相应位置预埋连接钢筋。

- 当洞口侧边离柱(砼墙)边不足支承长度240时,施工时在柱(墙)上过梁纵筋相应位置预埋连接钢筋。

- 钢筋混凝土墙、柱与砌体的连接应沿钢筋混凝土墙、柱高度每隔500预埋2Φ6钢筋,锚入混凝土墙、柱内200,伸入墙内大于700,做法见图十二。

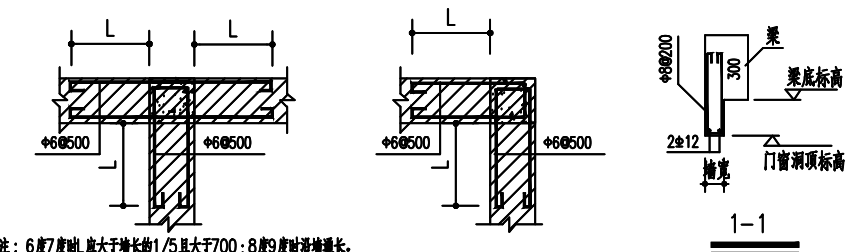

- 钢筋混凝土构造柱(GZ),位置宜设在墙体转角、洞口侧边等部位,在构造柱设置马牙槎,可浇筑成整体混凝土。构造柱与墙体每隔500mm设2Φ6钢筋,钢筋按图十二施工。

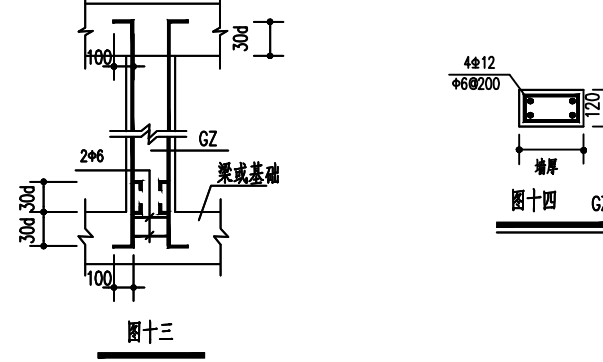

- 构造柱支承于钢筋混凝土梁上或基础上时,钢筋锚入梁内或基础内30d,钢筋可以在梁面或基础面处搭接,但有条件时尽量不搭接,做法详图十三。


- 当墙高度超过4米时,应每隔2米(或窗上下、门上),沿墙加设通长 混凝土构造腰带,混凝土构造腰带通过时配筋按较大者设置。混凝土构造腰带做法见图十四。

七.水平施工缝：

- 位置设在各楼层梁底以下100处,竖向构件施工缝处,在浇筑上部混凝土之前,应将施工缝处杂物及浮石清除,并用清水冲洗干净。

八.墙柱与梁混凝土强度等级变化处的做法：

- 当墙柱混凝土强度等级大于一个等级以上时应按图十五设置施工缝。

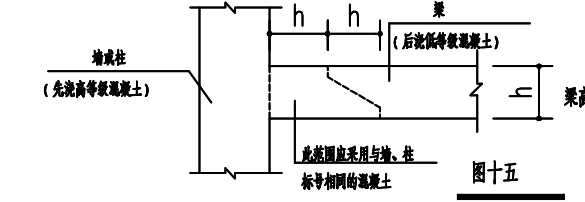

九.施工要求

- 结构施工时应按建筑及设备专业施工图,施工时密切配合并做好钢筋、管线、预埋、洞口的预留、预埋工作。
- 防雷设施的施工详见电气图纸,防雷接地引下线不得与主体结构的主筋焊接,应另设置钢筋焊接引下。
- 主体结构上的预留洞设计中作了加强处理,施工中不得自行开凿孔洞,需要开洞时,必须征得设计单位有关人员的同意,经处理后方可进行。
- 楼板的内设备预埋管上方无板面钢筋时,沿预埋管走向设置板面附加钢筋网Φ4@150x150,最外排预埋管中心至钢筋网带边缘距离>150。
- 其它未说明者施工时应严格按国内现行有关工程施工规范进行施工。

十.使用要求

- 未经设计人员同意不得擅自使用功能。



中泰辉腾工程设计有限公司
Zhongtai Huaiteng Engineering Design Co., Ltd

图纸说明

- 本图必须加盖本公司出图章及执业印章方可有效。
- 不得篡改图纸尺寸施工。如有任何不详细事宜,请在施工前与设计师会商。
- 图纸版权为中泰辉腾工程设计有限公司所有, 未经许可不得得使用本图设计内容。

审查专用章：(SEAL OF DRAWING APPROVAL)

注册执业章：(SEAL OF CERTIFIED DESIGNER)

图纸专用章：(SEAL OF DRAWING ISSUE)

建设单位 Client

广元市朝天区水利局

工程名称 PROJECT NAME

广元市朝天区山洪沟御水利测雨雷达快速监测系统配套设施建设项目

子项名称 SUB-PROJECT NAME


站房

项目负责人 PROJECT LEADER	张大伟	张大伟
专业负责人 DIVISION CHIEF	江海	江海
审 定 APPROVED BY	江海	江海
审 核 CHECKED BY	江海	江海
校 对 CHECKED BY	祖源林	祖源林
设 计 DESIGNED BY	黎秋林	黎秋林
制 图 DRAW BY	黎秋林	黎秋林

图纸名称 DRAWING TITLE


结构总说明

工程编号 Design No.	ZB-2025-03	图 别 FIG. CATEGORY	结 构
设计阶段 DESIGN PHASE	施工图	比 例 SCALE	1:100
图 号 FIG. NO.		09/11	
日 期 DATE	2025.06	版 本 号 VER	CB-001

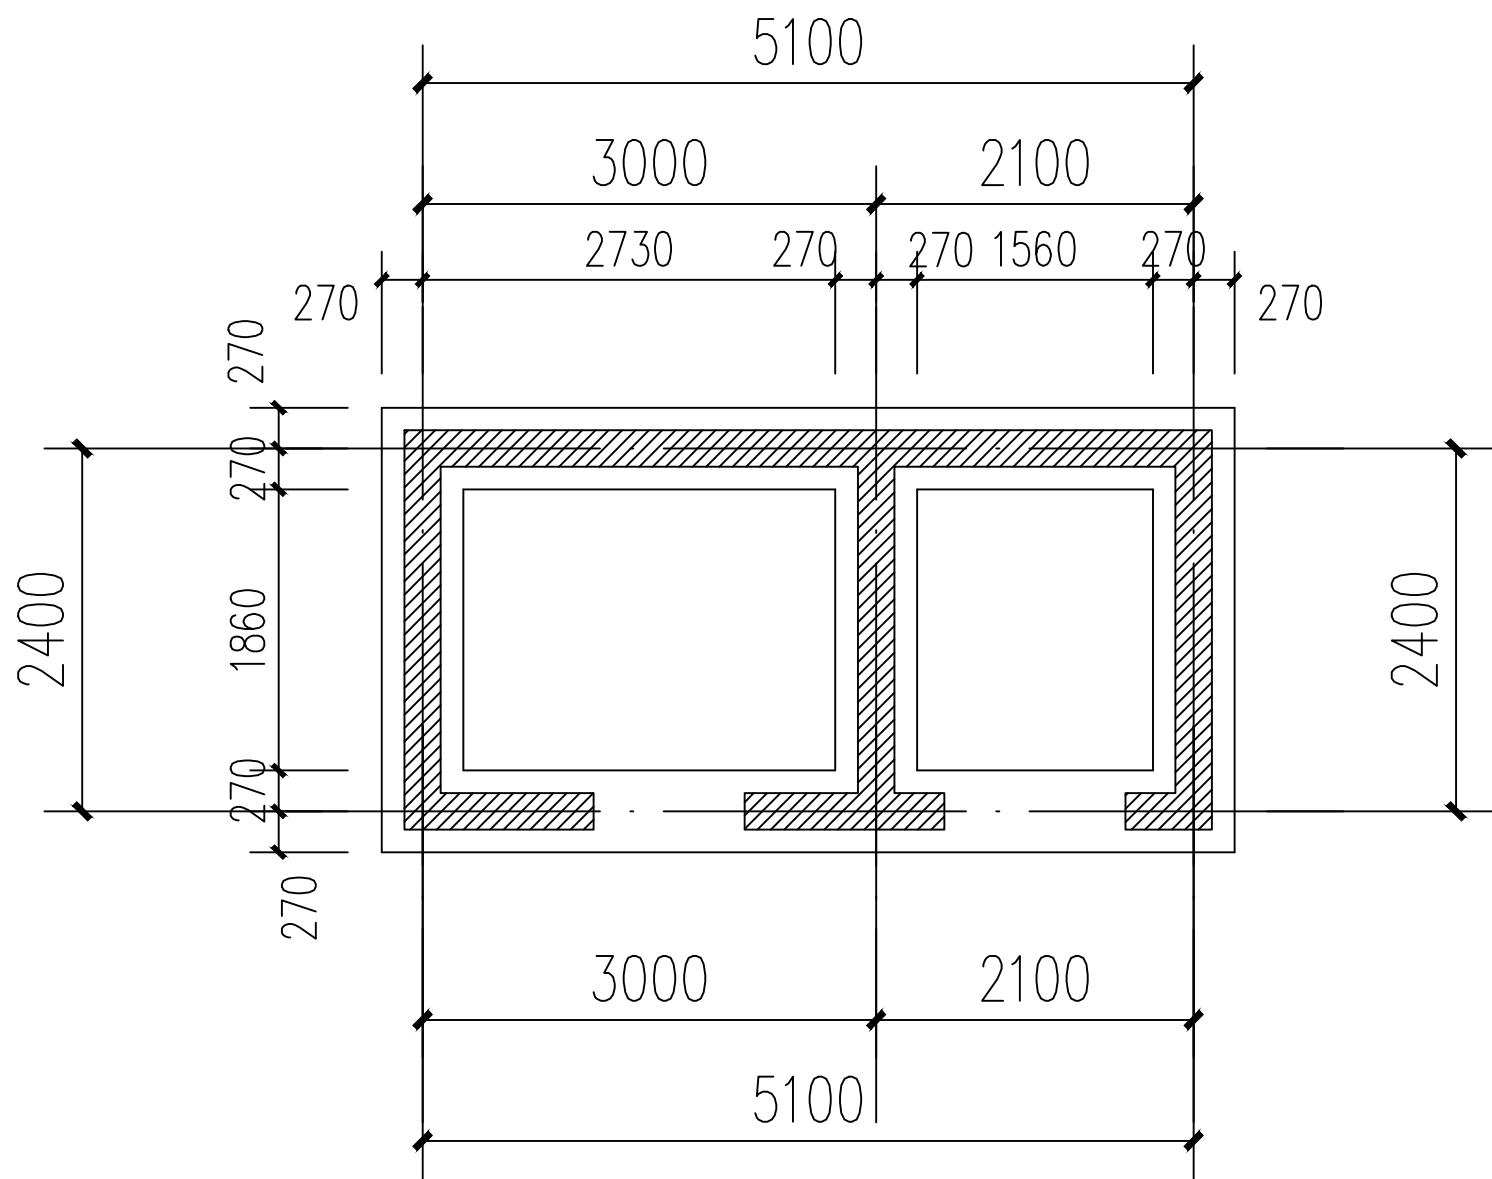

基础平面布置图



基础施工时，地坪垫层以下及基础底面标高以上的填土，填料应采用粘性土、土夹石，石头比例40%，粒径不大于300mm，淤泥、耕植土、膨胀土、有机质土（有机物含量大于5%）及腐蚀性生活垃圾不得作为填料。且应对称、分层回填夯实，每层不大于500mm，压实系数 $\geq$ 挡土墙后填土尽量采用砂性土或碎石土，应对称、分层回填夯实，压实。0.94；如基顶为松散土层时，应先对基底进行压实。

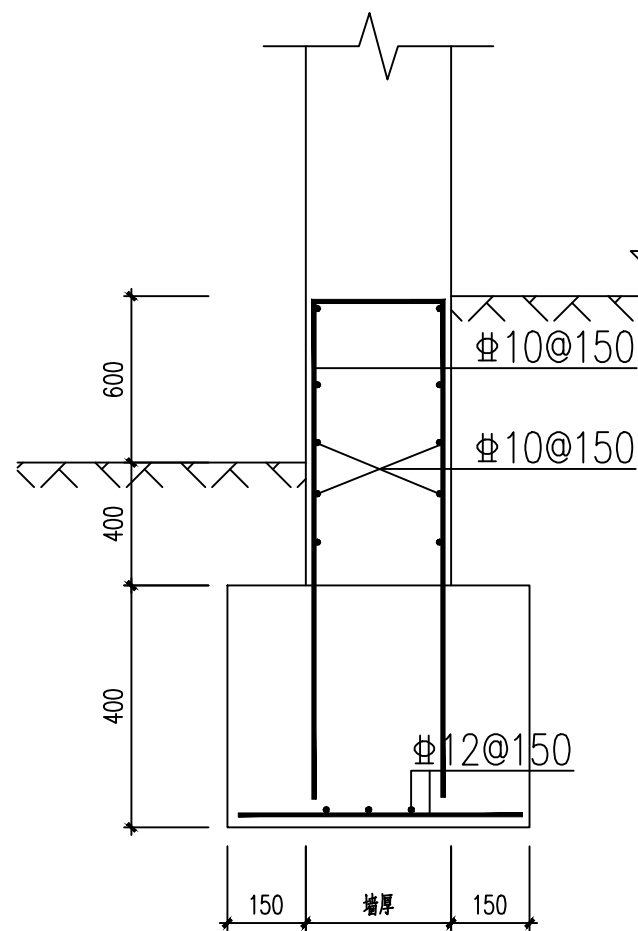

TJ基础大样

基础设计总说明

- 本基础工程根据《广元市朝天区山洪防御水利测雨雷达快速监测系统配套基础设施建设项目工程地质勘察报告》设计基础设计等级应注明为丙级。本工程基础形式采用条形基础基础持力层为强风化页岩，地基承载力特征值不小于400KPa。持力层超深时采用C20混凝土换填至基顶标高处。
- 混凝土强度等级：条形基础、独立基础：C30。
- 钢筋：“ Φ ”表示HPB300钢筋，“ Φ ”表示HRB400钢筋；
- 钢筋保护层厚度：柱下独立基础、条形基础：40；
- 未注明条基均为TJ1；基顶标高为地坪-1.0(m)；

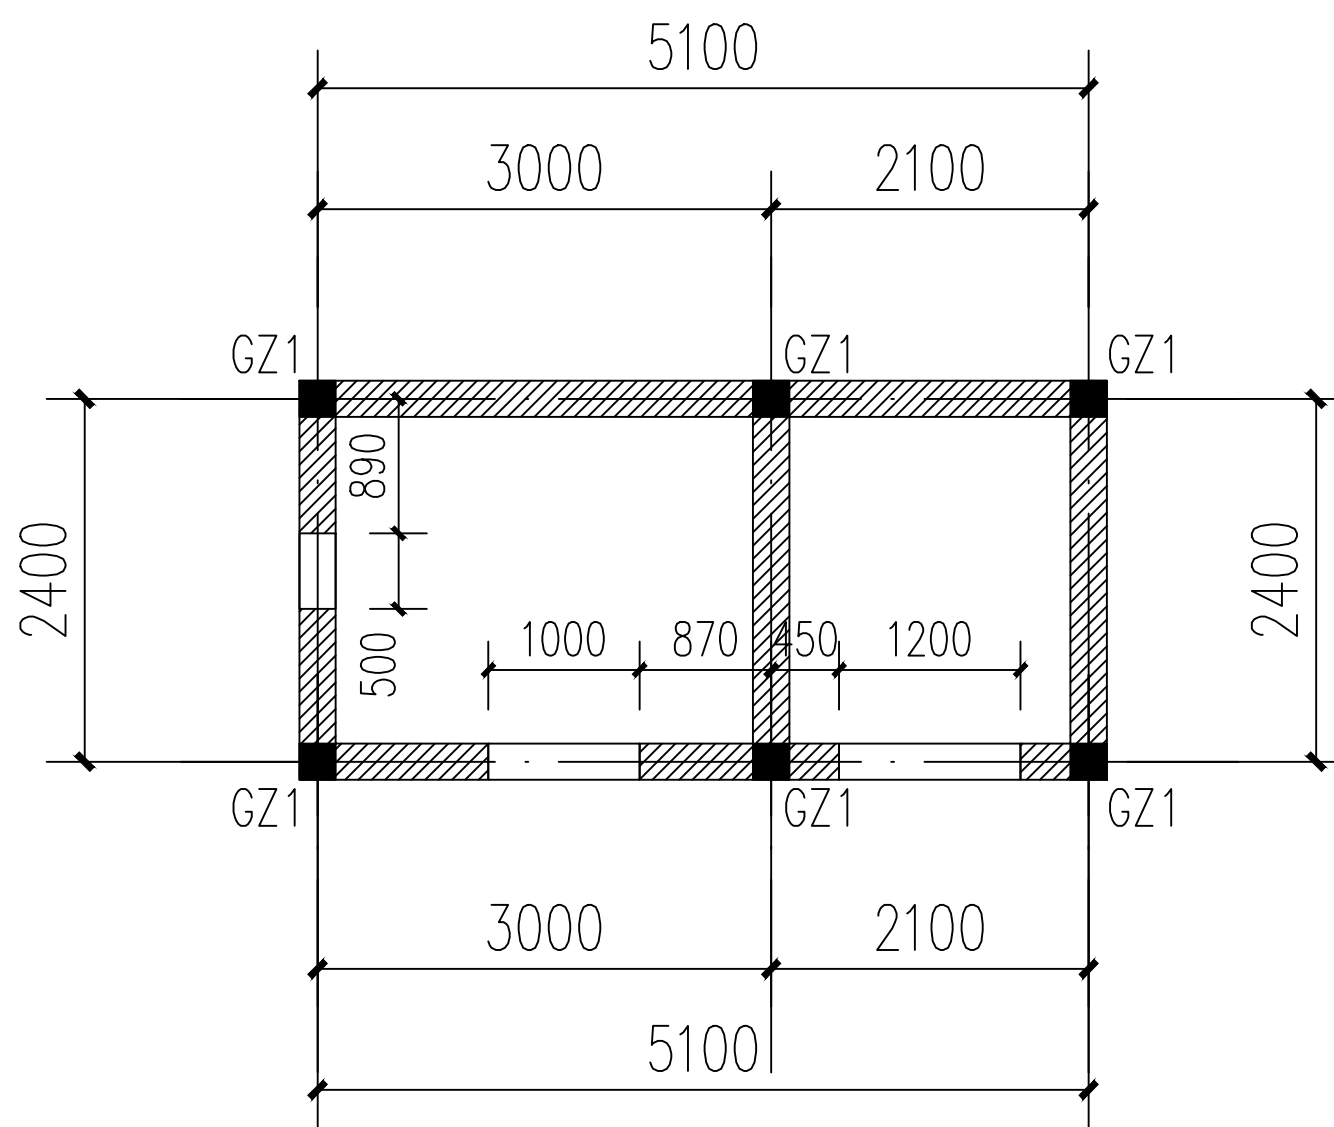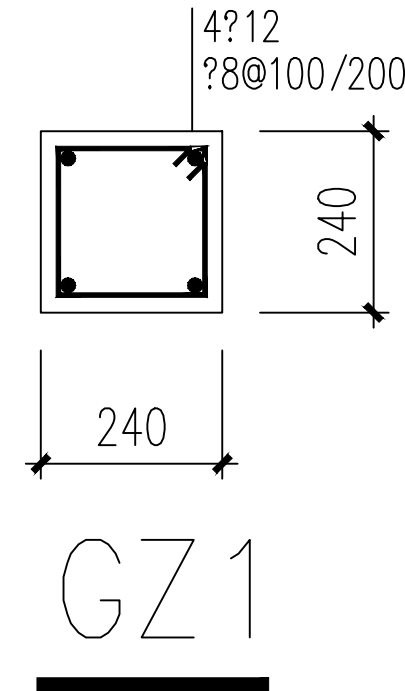

墙平面布置图

- 墙采用MU10烧结普通砖，砂浆采用M7.5混凝土砂浆。
- 构造柱混凝土强度等级为C25。



中泰辉腾工程设计有限公司
Zhongtai Huiteng Engineering Design Co., Ltd

图纸说明

- 本图必须加盖本公司出图章及执业印章方可有效。
- 不得量取图纸尺寸施工。如有任何不事宜，请在施工前与设计师会商。
- 图纸版权为中泰辉腾工程设计有限公司所有，未经本允许不得使用本图设计内容。

审查专用章：（SEAL OF DRAWING APPROVAL）

注册执业章：（SEAL OF CERTIFIED DESIGNER）

图纸专用章：（SEAL OF DRAWING ISSUE）

建设单位 Client

广元市朝天区水利局

工程名称 PROJECT NAME

广元市朝天区山洪防御水利测雨雷达快速监测系统配套基础设施建设项目

子项名称 SUB-PROJECT NAME


站房

项目负责人 PROJECT LEADER	张大伟	张大伟
专业负责人 DIVISION CHIEF	江海	江海
审 定 APPROVED BY	江海	江海
审 核 CHECKED BY	江海	江海
校 对 PROOFREAD BY	祖源林	祖源林
设 计 DESIGNED BY	黎秋林	黎秋林
制 图 DRAW BY	黎秋林	黎秋林

图纸名称 DRAWING TITLE

基础及墙体结构图

工程编号 Design NO.	ZB-2025-03	图 别 DWG. CATEGORY	结 构
设计阶段 DESIGN PHASE	施工图	比 例 SCALE	1:100
图 号 DWG. NO.	10/11		
日 期 DATE	2025.06	版 本 号 VER	CB-001

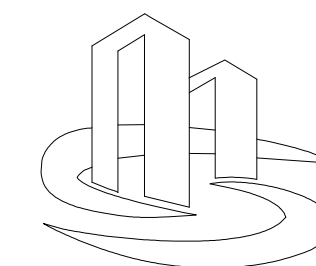

中泰设计
ZHONG TAI DESIGN

中泰辉腾工程设计有限公司
Zhongtai Huiteng Engineering Design Co., Ltd

图纸说明

1. 本图必须加盖本公司出图章及执业印章方可有效。
2. 不得量取图纸尺寸施工。如有任何不事宜，请在施工前与设计师会商。
3. 图纸版权为中泰辉腾工程设计有限公司所有，未经本允许不得使用本图设计内容。

审查专用章：(SEAL OF DRAWING APPROVAL)

注册执业章：(SEAL OF CERTIFIED DESIGNER)

图纸专用章：(SEAL OF DRAWING ISSUE)

建设单位 Client

广元市朝天区水利局


工程名称 PROJECT NAME
广元市朝天区山洪防御水利测雨雷达快速监测系统配套
基础设施建设项目

子项名称 SUB-PROJECT NAME
站房

项目负责人 PROJECT LEADER	张大伟	张大伟
专业负责人 DIVISION CHIEF	江 海	江海
审 定 APPROVED BY	江 海	江海
审 核 CHECKED BY	江 海	江海
校 对 PROOFREAD BY	祖源林	祖源林
设 计 DESIGNED BY	黎秋林	黎秋林
制 图 DRAW BY	黎秋林	黎秋林

图纸名称 DRAWING TITLE
屋顶结构图

工程编号 Design NO.	ZB-2025-03	图 别 DWG. CATEGORY	结 构
设计阶段 DESIGN PHASE	施工图	比 例 SCALE	1:100
图 号 DWG. NO.	11/11		
日 期 DATE	2025.06	版 本 号 VER	CB-001

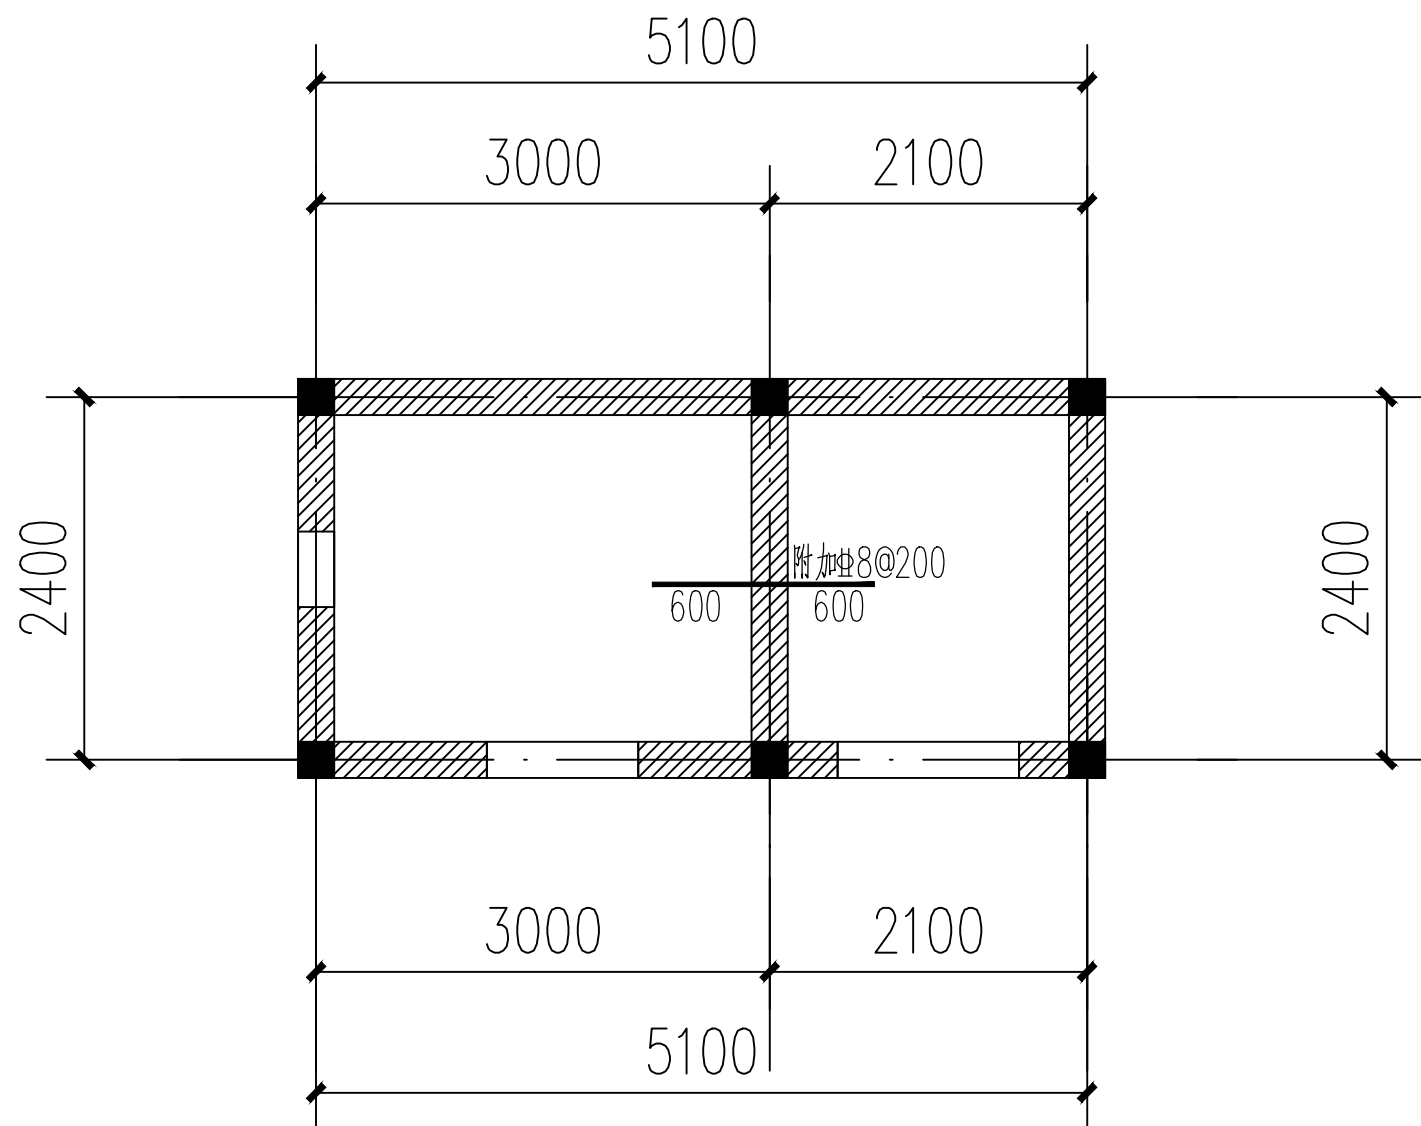


屋面结构平面及板配筋图

模板图说明：

1. 除特别注明外，本层梁、板、柱、墙混凝土强度等级详楼层表。
2. 除图中注明外，梁的定位为轴线或辅助轴线居中或梁边齐柱墙边或梁中齐柱墙中。
3. 未注明板厚均为120mm。
4. 除特别注明外，结构板面标高均为 H (H 详楼层表)；未注明的梁顶标高同板面标高，图示梁顶标高均为相对于 H 的相对标高。
5. 墙厚均为240mm。
6. 梁板混凝土强度C30。
7. 墙采用MU10烧结普通砖，砂浆采用M7.5混凝土砂浆。
8. 构造柱混凝土强度等级为C25。

板配筋说明：

1. 本层板顶配筋 $\Phi 8@200$ 双向通长配置，图中配筋为附加筋。
2. 本层板底配筋 $\Phi 8@200$ 双向通长配置。

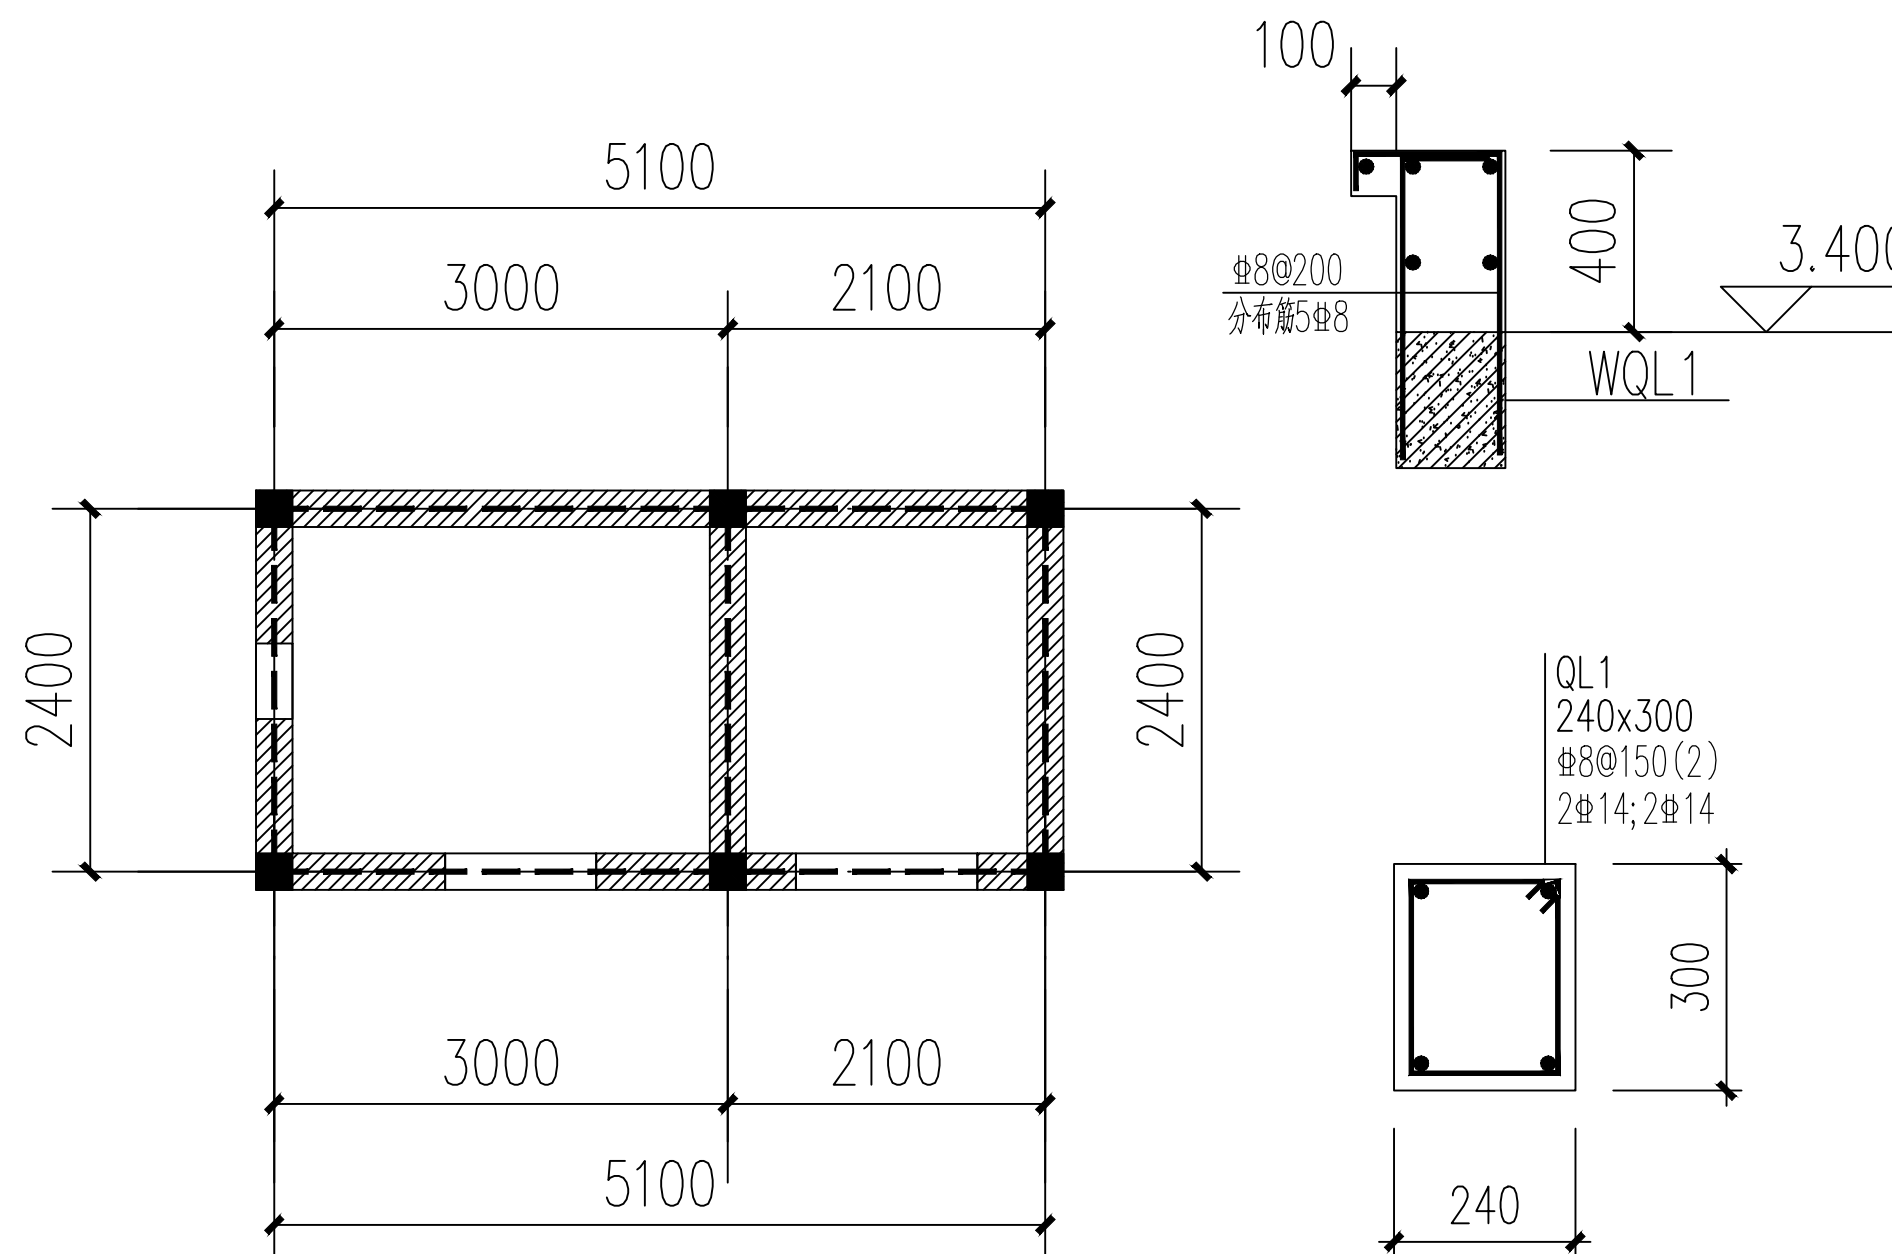

屋面层圈梁布置图

图中“——”表示圈梁WQL1

说明：

1. 除注明外，梁顶标高同板顶标高。
2. 本图需配合结构模板图使用梁顶标高按本层模板图施工。
3. 本图需配合图集《22G101-1》使用。
4. 折梁钢筋在转角处弯折，不得在转角处断开。
5. 图中次梁底筋放置于主梁底筋之上；次梁面筋应与主梁筋分排排交错放置。
6. 其他要求见结构设计总说明。



1. 本图必须加盖本公司出图章及执业印章方可有效。
2. 不得量取图纸尺寸施工。如有任何不详事宜, 请在施工前与设计师会商。
3. 图纸版权为 中泰辉腾工程设计有限公司所有, 未经本允许不得使用本图设计内容。

注册执业章: (SEAL OF CERTIFIED DESIGNER)

建设单位 Client

广元市朝天区水利局

工程名称 PROJECT NAME
广元市朝天区山洪防御水利测雨雷达快速监测系统配
基础设施建设项目

子项名称 SUB-PROJECT NAME

站房

项目负责人

专业负责人

审 定
APPROVED BY

审 核
CHS/VED BY

校 对
PROOFREAD BY

DESIGNED BY

DRAW BY

图纸名称 DRAWING TITLE

图纸目录、主要设备材料表
强弱电系统图


工程编号	3D-2025-04	图 别	中 A
------	------------	-----	-----

设计阶段	施工图	比 例	1:100
------	-----	-----	-------



图 号	01
-----	----

日期	2025-06	版本号	CB-00
----	---------	-----	-------


序号	符号	设备名称	规格型号	安装方式	安装高度	单位	数量	备注
		照明配电箱	非标	以系统图为准	以系统图为准	台		
2		单相二、三相防爆插座	安全型 250V 10A	暗装	底边距地+0.3m	个		
3		LED灯管	1*18W	管吊	底边距地+2.8m	盏		自带蓄电池
4		LED防爆灯	1*36W	吸顶安装		盏		
5		单联/双联/三联/四联单控大板板开关	~250V 10A	暗装	距地+1.3m	个		
6		单联防爆开关	~250V 10A	暗装	距地+1.3m	个		
7		总等电位联接端子板箱		暗装	底边距地+0.5m	个		
8								
9								
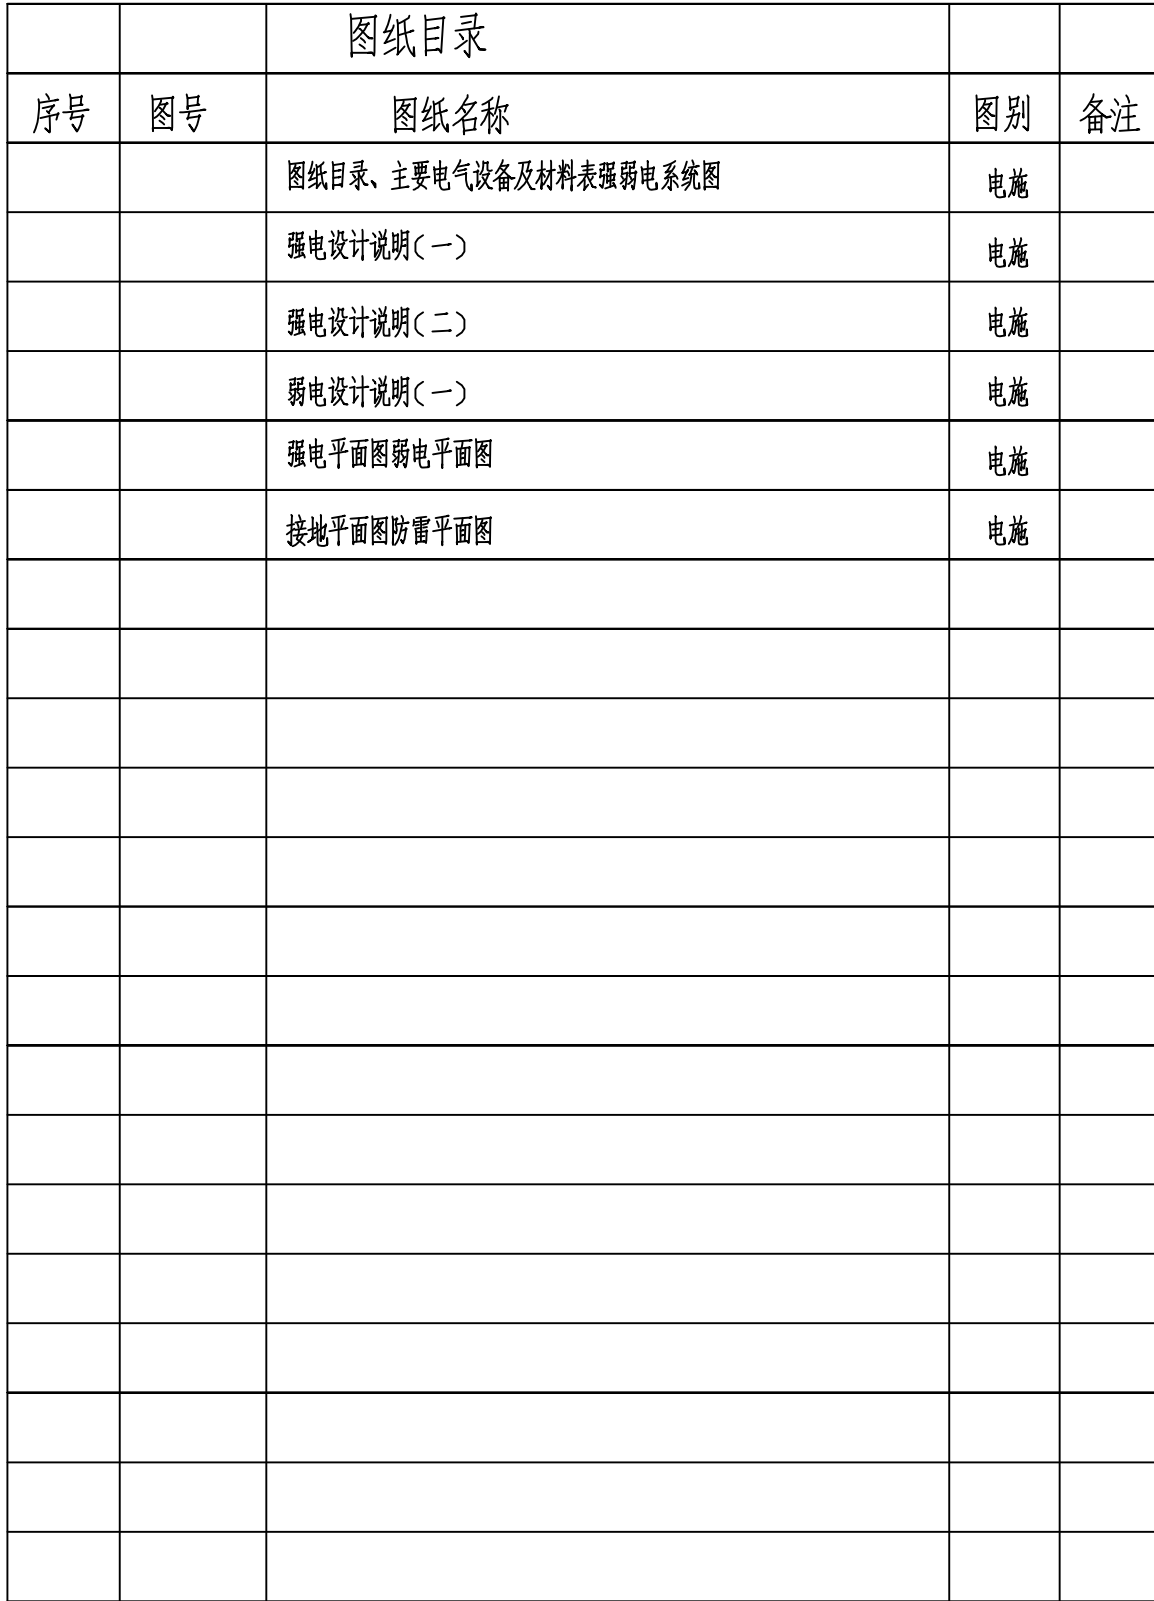

字母代号	穿管类型	字母代号	敷设方式	字母代号	敷设方式	字母代号	配电箱名称
	穿钢管		沿屋面或顶板内敷设		在地板下暗敷设		动力配电箱
()	穿铁线紧定式钢管		沿大面或顶板内暗敷设		在防水层与保温层之间敷设		照明配电箱
	穿电线管		在梁内暗敷设		在墙内暗敷设		应急电力配电箱
	穿硬塑料导管敷设		在柱内暗敷设		沿墙面明敷设		应急照明配电箱
	在槽盒内敷设		在吊顶内敷设		沿墙面明敷设		物管电力配电箱
	沿或跨梁(屋架)敷设		沿或跨柱敷设		沿屋面敷设		电度表箱

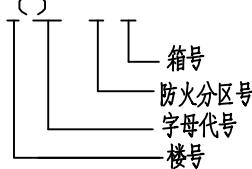 

干线进线回路标注

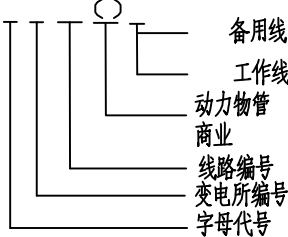



中泰辉腾工程设计有限公司
Zhongtai Huiteng Engineering Design Co., Ltd

图纸说明

1. 本图必须加盖本公司出图章及执业印章方可有效。
2. 不得量取图纸尺寸施工。如有任何不
详事宜,请在施工前与设计师会商。
3. 图纸版权为中泰辉腾工程设计有限公司
所有,未经本允许不得使用本图设计
内容。

审查专用章: (SEAL OF DRAWING APPROVAL)

注册执业章: (SEAL OF CERTIFIED DESIGNER)

图纸专用章: (SEAL OF DRAWING ISSUEE)

建设单位 Client

广元市朝天区水利局

工程名称 PROJECT NAME

元市朝阳区山洪防御水利测雨雷达快速监测系统配
基础设施建设项目

子项名称 SUB-PROJECT NAME

站房

项目负责人

PROJECT LEADER
土井 久 事 人

DIVISION CHIEF

審 定
APPROVED BY

审核

CHECKED BY _____

PROOFREAD BY

设计

制 图

DRAW BY

图纸名称

Design NO

设计阶段	
------	--

DESIGN PHASE	
예	문

WG. NO.

DATE _____

1111

总平弱电平面图
雷达塔防雷接地平面图

工程编号	ZP-2025-04	图 别	中 介
------	------------	-----	-----


Design NO.	23-2323-01	DMG. CATEGORY	七
设计阶段		比 例	

DESIGN PHASE	施工图	SCALE	1:100
--------------	-----	-------	-------

图号	04
----	----


日期	2005.03	版本号	03.00
----	---------	-----	-------

DATE	2023.00	VER	CD 00
------	---------	-----	-------

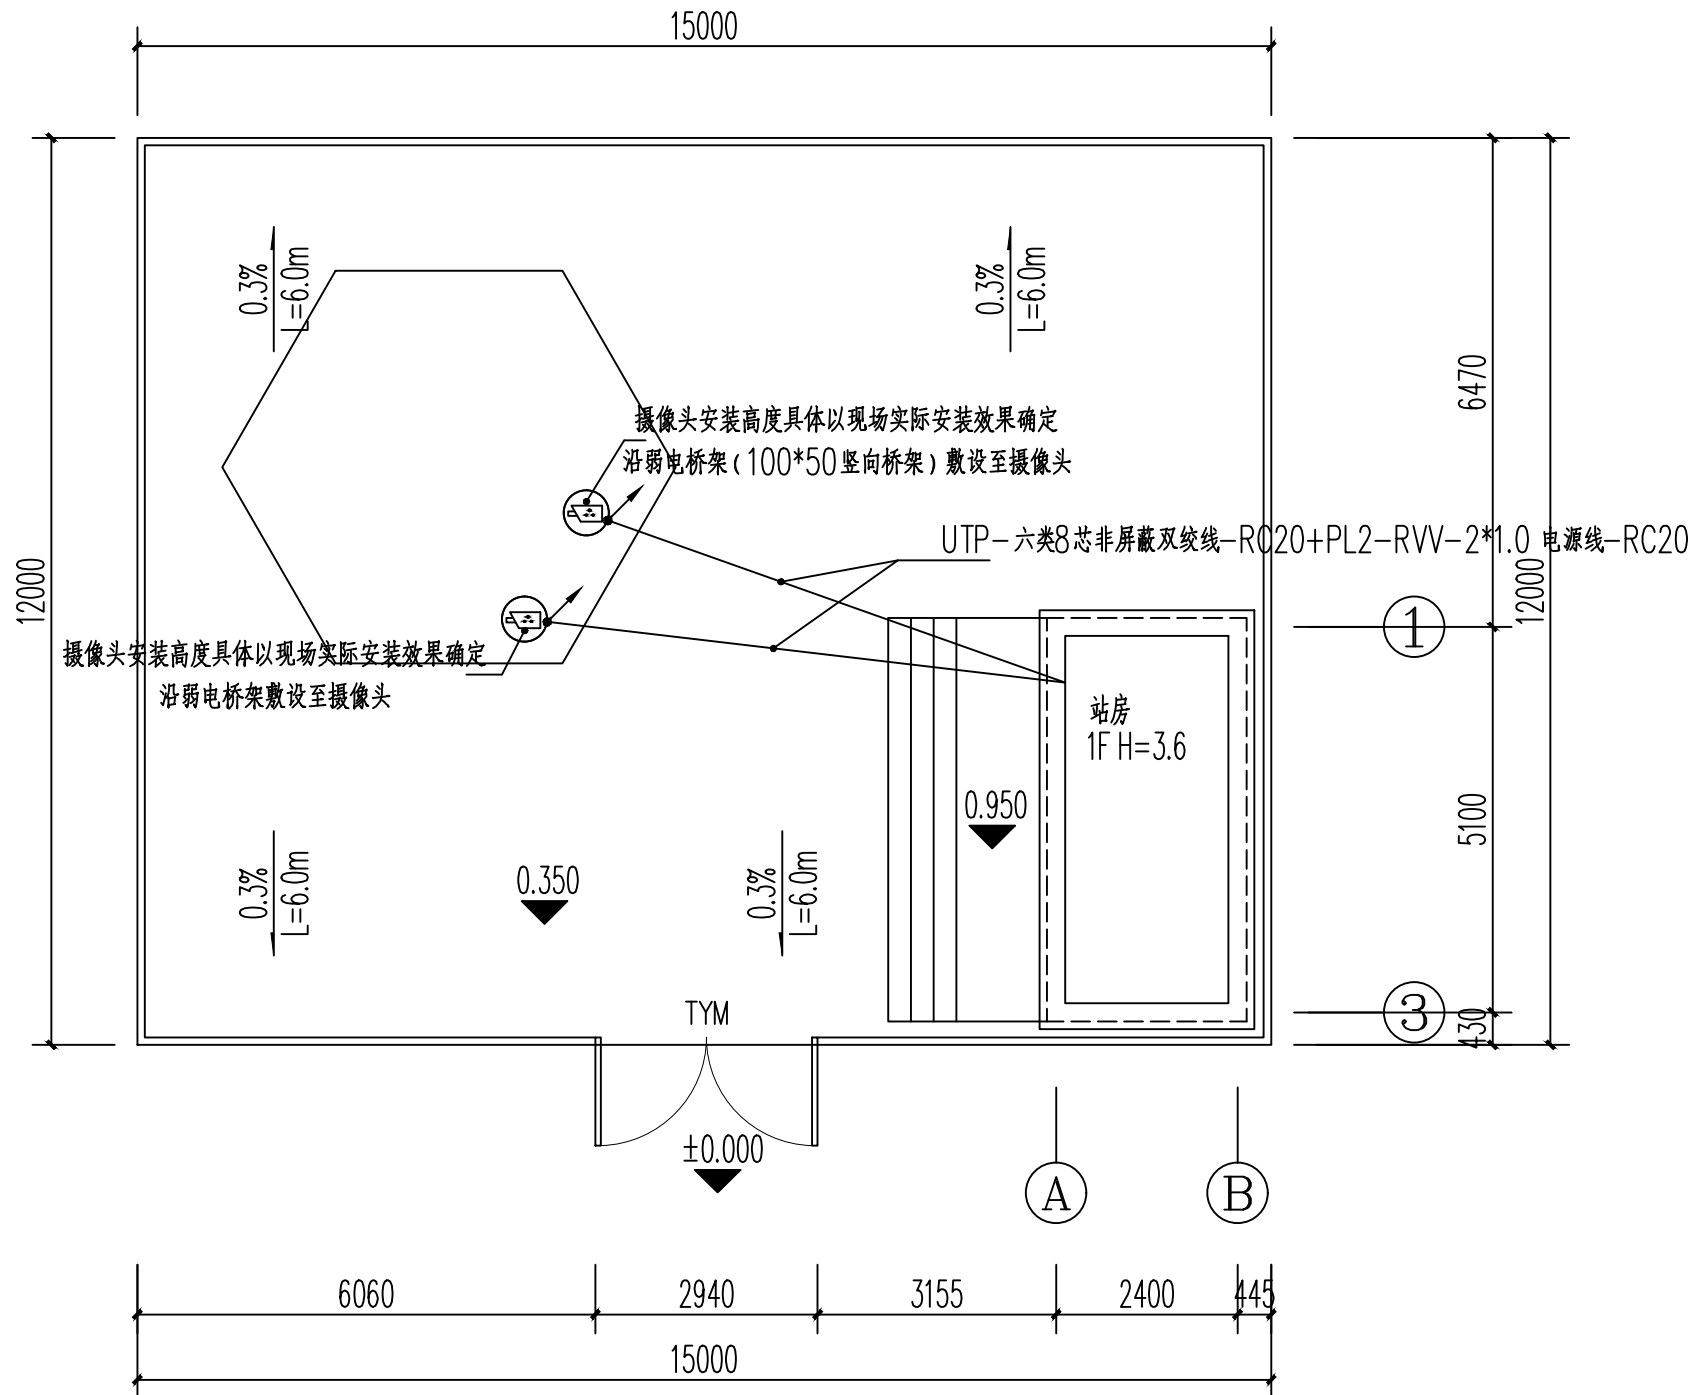


雷达站通信工程:

- [illegible]

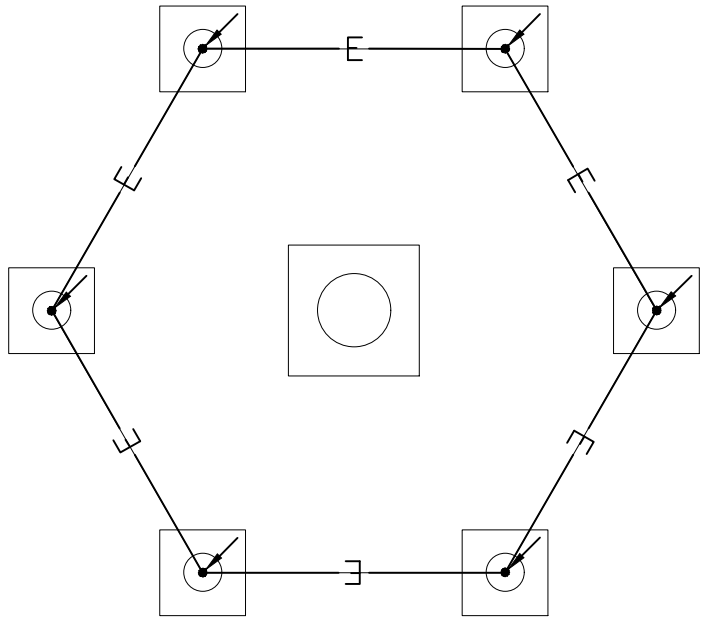


接地设计说明


1. 本工艺适用于金属内埋、埋地金属构筑物接地装置、建筑防雷接地、保护接地以及电子设备工作接地和屏蔽接地装置, 接地电阻值不大于 1Ω , 如接地电阻值不足要求时, 需增设人工接地体。

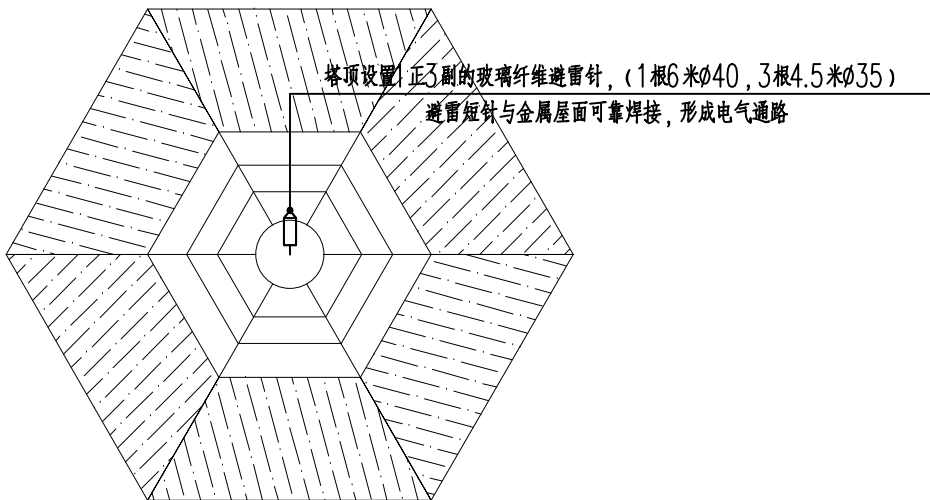

设备间应急电源由设备供应商按川水函〔2025〕161 号文件要求提供

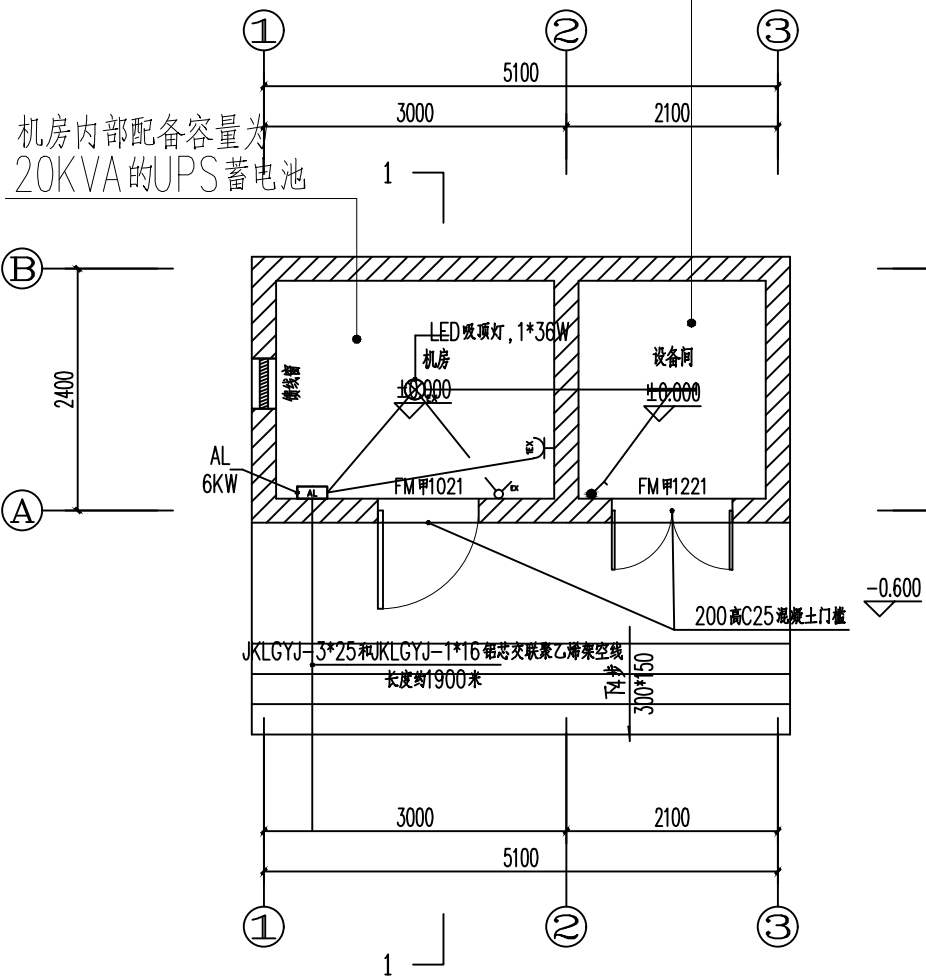

- 备注：1、电源从附近村庄引来，沿途采用12米水泥电杆架空敷设，电杆间距不大于50米
- 2、UPS技术规格：64节免维护铅酸电池，12V，100Ah；站房配电箱600×800。输入电压范围为 115 ±5VAC~295±5VAC；输出电压：220VAC。
- 3、本项目电源线路计价暂按所列电源线路参数计算，后期施工由有专业输变电资质单位二次深化设计及施工。
- 4、本项目电源线路沿线路、树枝等影响架空电缆敷设的植物需一并清理。

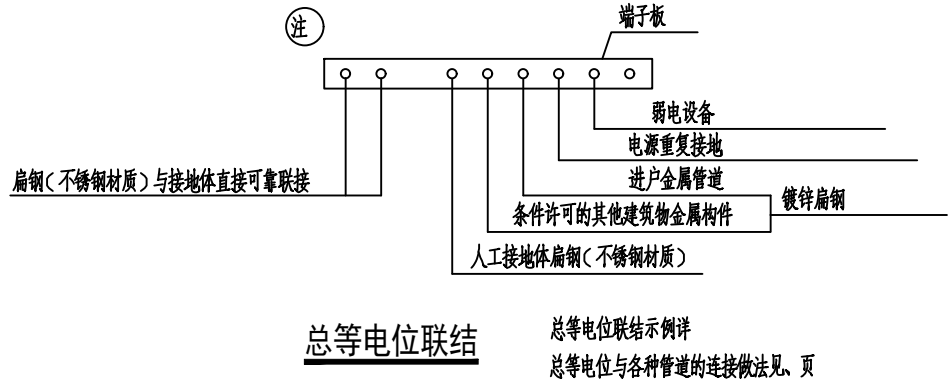

电源线路参数表			
序号	项目名称	数量	备注
1	12米水泥电杆（底脚DN350，顶脚150）	38根	电杆埋设基础采用长2米*宽2米*高2米C25混凝土浇筑
2	电杆横担	38组	每根电杆含∠63×6×1500mm 热镀锌角钢、PS-15/2.0 杆式绝缘子4只、φ16×180mm U型抱箍1套等
3	铜芯铝绞线交联聚乙烯绝缘架空电缆	4*1900米	共计3根JKLGJYJ-25和1根JKLGJYJ-16 铜芯铝绞线交联聚乙烯绝缘架空电缆
4	DT-25接地环	38套	
5	避雷器	12台	HY5WS-17/50避雷器及安装组件
6	25A空气断路器	1台	
7	EKL-G25线路故障指示器	5组	
8	低压无功补偿装置	1组	GGD-380V/150kvar 动态补偿柜
9	15/5A电流互感器	1组	
10	进配电装置系统	1套	
11	10KVA变压器	1套	全铜绕组、一般能效、IP45、有载调压、环氧树脂浇注工艺
12	高压线路通道清理	1900米	清理宽度10米


接地设计说明

- 本工程利用独立基础或桩基础内钢筋做共用接地装置，供配电系统接地，建筑防雷接地，保护接地以及电子设备工作接地均利用此接地装置，接地电阻值不大于1Ω，如果接地电阻不满足要求，需增设人工接地体。
- 将结构地梁内上下两根φ16或4根φ10主筋按图中所示焊接连通。其余钢筋可采用绑扎连接。在图中所示位置处，将基础钢筋与柱内作为防雷引下线钢筋可靠连接，做法参见图集15D503-58页。
- 在室外距地0.5米高处做暗装接地测试卡子盒，用于接地检测及补打人工接地连接用，图中以表示。做法详图集14D504-38页。具体位置详见平面图。
- 所有进出建筑物的金属管道、穿线钢管、电源进线PE干线、接地干线同建筑物内的金属构件均作总等电位联结。总等电位联结做法详15D502-28、29页。MEB箱与预型铁件采用-40×4扁钢（不锈钢材质）焊接连通。建筑屋內所有用电设备的金属外壳外导电部分均利用-25×4接地扁钢与就近预埋接地端子板可靠连接。接地装置埋入土壤中的部分，其连接宜采用放热焊接；当采用通管的焊接方法时，应在焊接处做防腐处理。
- 配电柜等所有设备金属外壳均应就近与接地线可靠连接。
- 设备间应急电源由设备供应商按川水函〔2025〕161 号文件要求提供。

图例及做法补充说明

- E— 基础接地线：利用结构地梁内上下两根或根主筋可靠焊接连通成闭合导体形成接地钢筋网。无结构地梁处采用扁钢（不锈钢材质）可靠焊接连通。

- 总等电位端子箱，做法见总等电位端子箱，辅助等电位箱，明装，采用一根扁钢（不锈钢材质）与基础可靠焊接施工详。

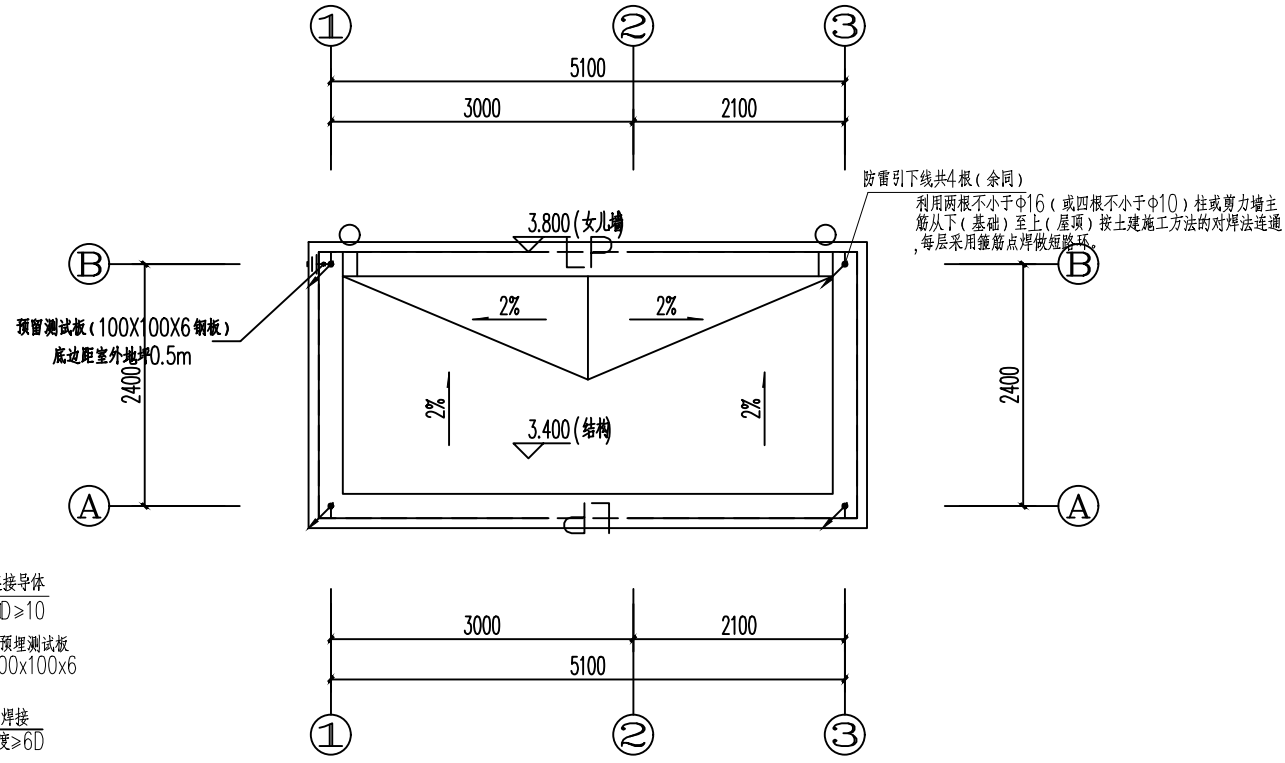

防雷说明：

- 本建筑按第二类防雷建筑设防。
- 接闪器：沿屋顶女儿墙周边敷设中12热镀锌圆钢做为接闪带作为接闪器，做法见图集15D501-16、17页，并应尽量靠近女儿墙外侧垂直面附近，用-25×4热镀锌扁钢暗置于找平层内，连接窗连接带构成接闪网，作成不大于10mX10m（或12mX8m）的网格，做法详图集15D501-16页。屋面不同标高接闪带采用-25×4热镀锌扁钢作连接线，沿外墙女儿墙暗设，将屋面不同标高接闪带连通构成电气通路，图中以表示。
- 引下线：利用所有建筑结构型主筋做引下线，图中不再示出。另将沿建筑外墙的若干结构柱主筋（两根≥φ16）上端与屋面接闪带可靠连接做法见图集15D501-24~26页，并与各层结构框架钢筋连接，做法参见图集15D503-28页，下端与接地网可靠连接，做法参见图集15D503-44、45页。这些结构的位置在图中以表示。
- 接地装置：本工程利用基础钢筋作共用接地装置，做法详接地平面图设计。
- 建筑内各种竖向金属管道、金属构件（包括电缆桥架）的顶端和底部均应就近与接地装置可靠连接。
- 在建筑物地下室或地面层外建筑物金属体、金属装置、建筑物内系统、进出建筑物的金属管应与防雷接地装置做等电位连接。
- 所有暴露于屋面的金属管道、金属爬梯、设备金属外壳、配电柜等金属体均应就近与接地装置可靠连接。
- 除敷设在土壤土内的防雷装置外，其他防雷装置包括接闪带、连接线等，一律做镀锌。
- 构件内有镀锌连接的钢筋或成网状的钢筋，其镀锌与钢筋、钢筋与钢筋应采用土建施工的绑扎法、螺丝、对焊或搭接连接。单独钢筋、扁钢或外引预埋连接板、线与构件内钢筋应焊接或采用螺栓紧固的卡子连接。构件之间必须连接成电气通路。

图例	
——LP——	明装接闪带（热镀锌圆钢）
----	暗装接闪带（热镀锌扁钢）
↗	防雷引下线（利用两根不小于φ16或四根不小于φ10的结构主钢筋）
□	避雷针（热镀锌圆钢，φ20）



中泰辉腾工程设计有限公司
Zhongtai Huiteng Engineering Design Co., Ltd

图纸说明

1. 本图必须加盖本公司出图章及执业印章方可有效。
2. 不得量取图纸尺寸施工。如有任何不事宜，请在施工前与设计师会商。
3. 图纸版权为中泰辉腾工程设计有限公司所有，未经本允许不得使用本图设计内容。

审查专用章：（SEAL OF DRAWING APPROVAL）

注册执业章：（SEAL OF CERTIFIED DESIGNER）

图纸专用章：（SEAL OF DRAWING ISSUE）

建设单位 Client

广元市朝天区水利局

工程名称 PROJECT NAME

广元市朝天区山洪防御水利监测雨雷达快速监测系统配套设施建设项目

子项名称 SUB-PROJECT NAME

站房

项目负责人 PROJECT LEADER

专业负责人 DESIGN CHIEF

审定 APPROVED BY

审核 CHECKED BY

校对 PREPARED BY

设计 DESIGNED BY

制图 DRAW BY

图纸名称 DRAWING TITLE

站房电气平面图

工程编号 Design No.

设计阶段 DESIGN PHASE

图号 FIG. NO.

日期 DATE

版本号 VER.

图例 FIG. CATEGORY

比例 SCALE

1:100

2025.06

CB-001

图纸说明

1. 本图必须加盖本公司出图章及执业印章方可有效。
2. 不得篡改图纸尺寸施工。如有任何不事宜宜，请在施工前与设计师会商。
3. 图纸版权为中泰辉腾工程设计有限公司所有，未经本允许不得使用本图设计内容。

- (十)、其它：
1. 图中所注尺寸除标高以m计外，其余以mm计。
2. 本图所注管道标高：给水、压力排水管等压力管指管中心；污水、废水、雨水、溢水、泄水管等重力流管道和无水流的通气管指管内底。
3. 施工中应与土建公司和其它专业公司密切合作，合理安排施工进度，及时预留孔洞及预埋套管，以防碰撞和返工。
4. 除本设计说明外，施工中还应遵守《建筑给水排水及采暖工程施工及质量验收规范》GB50242-2002、《给水排水构筑物施工及验收规范》GB50141-2002等国家及地方现行的规范、规程施工。
5. 图中未尽图例见《给水排水制图标准》GB/T50106-2010。
6. 本设计施工说明与图纸具有同等效力，二者有矛盾时，业主及施工单位应及时提出，并以设计单位解释为准。
7. 为防止地震时给排水管道系统及消防管道系统失效或跌落造成人员伤亡及财产损失，根据《建筑抗震设计规范》（GB50011-2010）第10.2条、第3.7.1条及《建筑机电工程抗震设计规范》（GB50981-2014）第10.4条等强制性条文，应对机电管线系统进行抗震加固。本项目对直径≥DN65的管道设置抗震支架，且此项目抗震支架产品需通过FM认证，与混凝土、钢结构、木结构等须采取可靠的锚固形式，具体深化设计由专业公司完成。抗震支架的设置原则为：新建工程刚性管道侧向抗震支撑最大设计间距12米，纵向抗震支撑最大设计间距24米,柔性管道上述参数减半；（为保证抗震系统的整体安全性，对长度低于300mm的吊杆，也建议进行适当的补强），最终间距根据现场实际情况在深化设计阶段确定。所有产品需满足《建筑机电设备抗震支架通用技术条件》CJ/T176-2015。
绿色设计专篇-给排水
本项目按绿建一星设计。
1 绿色建筑设计
1.1 供水系统充分利用市政压力。
1.2 给水系统应合理分区，各卫生器具配水点静水压力不宜大于0.45MPa。对于超压部分的给水系统应采取减压阀减压，供水压力不应大于0.2MPa，且不小于用水器具要求的最低工作压力。
1.3 卫生洁具均采用陶瓷制品，应符合《节水型生活用水器具》（CJ/T164-2014）及《节水型产品技术条件与管理通则》[GB/T18870-2011]的要求，且卫生器具用水效率等级应达三级以上；全部给水配件均采用节水型产品，并优先选用《当前国家鼓励发展的节水设备（产品）目录》中公布的设备、器材和器具。
1.4 建筑节能应符合《民用建筑节能设计标准》GB50555和《四川省绿色建筑评价标准》DBJ51/T009的相关要求，运行中节水率不应低于10%。
1.5 采取有效措施避免管网漏损，并满足下列要求：选用密封性能好的阀门、设备和使用耐腐蚀、耐久性好的管材、管件。所选设备不应对室内环境造成噪声污染。生活污水设有专用伸顶通气立管，保护有效水封。
1.6 给水系统无超压出现现象，对入户给水压力大于0.20MPa的楼层设置于管或支管减压阀减压后供水，以确保各入户给水管的水压不超过0.20MPa。
1.7各特殊性质的排水需按照相关排放条件采取相应的处理措施后达到排放标准后方可排入市政污水管网,生活污水需经过室外化粪池处理后方可排入市政污水管网。
1.8 非传统水源应根据水源性质、水量和用途，进行经济评价分析和水量平衡计算，合理选择水处理设备的系统、形式、处理工艺及类别。民用建筑非传统水源利用率不低于10%，旅馆类建筑不低于15%，办公楼、商场等公共建筑不低于20%。
1.9人工景观水体水源，不得采用市政自来水 and 地下水。
1.10公共场所及绿化的中水取水口应设带锁装置或专门开启工具,同时应有防止误接的标识。
1.11非传统水源在处理、储存、输配等过程中应有足够的消毒杀菌能力。
1.12户内分体空调穿墙洞口需预留φ80pvc套管，具体位置详建筑。
1.13住宅卫生间排风孔洞顶嵌板（兼底）预埋，管径φ100，排气孔均应向外倾斜，内侧高于外侧应不低于20mm，且应结合立面统一考虑不锈钢风帽。
1.14污水排水管二层转换横管采用带清扫口的转角配件。
1.15给水、排水管道应有不同的标识，并应符合下列规定：1 给水管道应为蓝色环。 2 排水管道应为黄棕色环。


- 3、附件：
1）、污水排水系统中，凡地漏出口设有存水弯时，其地漏均为无水封直通地漏，反之（地漏出口无存水弯者）地漏均为带水封地漏，所有带水封地漏（严禁采用钟罩扣碗式地漏）及存水弯（包括设备自带存水弯）的水封深度必须大于或等于50mm，严禁采用活动机械密封替代水封。
2）、地面清扫口采用铜制品，清扫口表面与地面平。
3）、灭火器摆放应稳固，其铭牌应朝外。手提式灭火器设置灭火箱内，底部离地面高度不应小于0.08m，灭火器箱不得上锁。
4）、全部给水配件均采用节水型产品，不得采用淘汰产品。
(三)、卫生洁具：
1、本工程所用卫生洁具均采用陶瓷制品，颜色由业主和装修设计确定。卫生间给水排水管道全部暗装。
2、大便器采用脚踏式冲洗阀，小便器采用感应式冲洗阀。
3、卫生洁具均采用节水型（选型参照CJ/T164-2014）不得采用淘汰产品。
(四)、管道敷设：
1、给排水道穿楼板、墙时，应预埋钢套管，套管应较所穿管道管径大2号。
2、排水管穿楼板应预留孔洞，管道安装完后将孔洞严密捣实，立管周围应设高出楼板面设计标高10~20mm的阻水圈。
3、管道留洞：管道穿钢筋混凝土墙和楼板、梁时，应根据图中所注管道标高、位置配合土建预留孔洞或预埋套管。
4、各种管道在安装时应按管道综合考虑施工，未标注尺寸的立管应尽量靠墙靠柱,吊顶内的水平管应尽量紧贴梁板。管道如有碰撞，则小管让大管，有压管让无压管。各系统立管留洞位置图中有标注者按标注位置，无标注者均贴梁靠柱。
5、管道坡度：
1）、给水管按0.002的坡度坡向立管或泄水装置。
2）、塑料排水支管均按0.026的标准坡度敷设。
6、管道支架：
1）、管道支架或管卡应固定在楼板上或承重结构上。
2）、钢管水平安装支架间距，按《建筑给水排水及采暖工程施工质量验收规范》GB50242-2002之规定施工。
3）、立管每层装一管卡，安装高度为距地面15m。
7、排水管上的吊钩或卡箍应固定在承重结构上，固定件间距：横管不得大于2m，立管不得大于3m。层高小于或等于4m，立管中部可安一个固定件。
8、排水立管检查口距地面或楼板上1.00m。
9、管道连接：
1）、污水横管与横管的连接，不得采用正三通和正四通。
2）、污水立管偏置时，应采用乙字管或2个45°弯头。
3）、污水立管与横管及排出管连接时采用2个45°弯头，且立管底部弯管处应设支墩。
10、阀门安装时应将手柄留在易于操作处。暗装在管井、吊顶内的管道，凡设阀门及检查口处均应设检修门。
(五)、管道和设备安装：
1、PP-R管安装参见11SS405-1~4，排水UPVC管道安装参见10S406。
2、公共卫生间卫生设备安装参见09S304。
3、建筑排水附件安装见04S301。
4、管道和设备保温见16S401。
5、减压阀、水表的安装见01SS105。
(六)、防腐及油漆：
1、在涂刷底漆前，应清除表面的灰尘、污垢、锈斑、浮渣等物。涂刷油漆厚度应均匀，不得有脱皮、起泡、流淌和漏涂现象。
2、溢、泄水管外壁刷蓝色调和漆二道。
3、管道支架除锈后刷樟丹二道，灰色调和漆二道。但应在管道与支架之间加橡胶垫隔绝。
4、埋地钢管均采用环氧煤沥青作防腐加强防腐处理。结构如下：底漆—面漆—玻璃布—面漆—玻璃布—面漆。
(七)、管道试压：
1、冷水管试验压力为1.0MPa。
2、生活给水管道试压方法应按《建筑给水排水及采暖工程施工质量验收规范》GB50242-2002的规定执行。
3、水压试验的试验压力表应位于系统或试验部分的最低部位。
4、雨水管道、排水管道管道试验方法应按《建筑给水排水及采暖工程施工质量验收规范》GB50242-2002的规定执行。
(八)、管道冲洗：
1、给水管道在系统运行前须用水冲洗和消毒,要求以不小于1.0m/s的流速进行冲洗,并符合《建筑给水排水及采暖工程施工质量验收规范》GB50242-2002中4.2.3条的规定。
2、雨水管和排水管冲洗以管道通畅为合格。
3、供水设备、水箱、生活给水管道、阀门等给水系统在交付使用前必须清洗和消毒，经有关资质认证机构取样化验，水质符合《生活饮用水卫生标准》GB 5749的要求后方可使用。《城镇给排水技术规范》GB50788-2012中3.6.5条要求。
(九)、管道和设备保温：
1.吊顶内的给排水管及排水管采用柔性泡沫橡塑管壳[导热系数入=0.03375+0.000125t[W/(m.℃)],t为绝热层平均温度]，进行防结露保温，保温厚度d=15mm，保温应在完成试压合格及除锈防腐处理后进行。
2.热水系统除自带保温设备外，其余所有管道及设备均要求进行保温。热水二次侧及预热侧管道采用柔性泡沫橡塑管壳[导热系数入=0.03375+0.000125t[W/(m.℃)],t为绝热层平均温度]，保温厚度为30mm。设备保温厚度为35mm。一次侧管道及设备采用离心玻璃棉管壳保温[导热系数入=0.03375+0.00023t[W/(m.℃)],t为绝热层平均温度]，保温厚度为50mm。
3.室内管道保温后需设置保护层。保护层采用玻璃布缠绕，外刷二道调和漆。室外明露管道和设备保温层外应考虑镀锌铁皮保护层。做法参考16S401。
4.保温管道穿越有防火要求的墙体、梁时，穿越部分的保温材料应为离心玻璃棉或其他不燃材料，并进行防火封堵。
5.保温应在完成试压合格及除锈防腐处理后进行。
6.室外给排水管道应最高敷设于冰冻线以下200mm位置。

- 一、设计说明：
(一)、设计依据：
1、建设单位提供的本工程有关资料和设计任务书；
2、建筑和专业提供的条件图和相关资料；
3、已批准的方案设计文件。
4、下列国家现行有关给水、排水、消防和卫生等设计规范及规程。
《建筑给水排水设计标准》GB50015-2019
《建筑灭火器配置设计规范》GB50140-2005
《室外给水设计规范》GB50013-2018
《室外排水设计规范》GB50014-2021
《建筑机电工程抗震设计规范》GB50981-2014
《中小学校设计规范》GB50099-2011
《绿色建筑评价标准》GB/T50378-2019
《四川省民用绿色建筑设计施工图阶段审查技术要点》2020年版
《建筑设计防火规范》GB 50016-2014（2018版）
《消防给水及消火栓系统技术规范》GB 50974-2014
《民用建筑节能设计标准》GB 50555-2010
《建筑与市政工程抗震通用规范》GB55002-2021
《四川省城市供水条例》（NO：SC091714）（2011年修订）
《四川省城市排水管理条例》（NO:SC112341）（2019年修订）
《建筑防火封堵应用技术标准》GB/T51410-2020
《建筑给水排水与节水通用规范》GB55020-2021
5、参考广元地区暴雨强度公式：q=1577.17x（1+0.736lgP）/（t+12.576）^{0.485}。
(二)、工程概况：
本项目为广元市朝天区山洪防御水利监测雨量达快速监测系统配套基础设施建设项目，本工程位于四川省广元市朝天区两河口镇。建筑面积为14.10m2，建筑高度为3.60m，建筑体积为50.76m3；耐火等级：二级，抗震设防烈度：7°。
(三)、设计范围：
1、本设计范围包括红线以内的给水排水、消防等管道系统及小型给水排水构筑物。
2、室外总水表并至城市给水管和本工程最后一个污（雨）水检查井至城市污（雨）水检查井之间的管道由市政有关部门负责设计。
(四)、管道系统：
本工程有生活给水系统、生活污水系统、消防扑救卷盘及灭火器配置系统。
1、生活给水系统：
1）、市政给水管网供水压力均0.30MPa，由市政管网直接供水。
2、生活污水系统：
1）、本工程采取雨污分流制的排水体制，污水采用重力自流排放。
2）、生活粪便污水直接进入市政污水管网。屋面雨水为有组织排放，排入室外雨水暗沟。
3、雨水系统：
1）、屋面雨水采用重力流有组织收集排放方式。采用当地暴雨强度公式，雨水系统排放考虑5年重现期，降雨历时t=5min，屋面径流系数：ψ=1.0。
2）、暴雨强度q=5.4.8L/s.100m2。
4、消防系统：
1）、本子项为单层公共建筑（机房建筑），建筑体积小于10000m3且建筑高度低于15m，故无需设置室内消火栓系统。
2）、本子项需设置室外消防系统，室外消防用水量为15L/s，通过本单体附近50m左右室外消火栓进行保证其室外消防用水量。
5、移动式灭火器：
1.1、本子项为严重危险级A、B、E类火灾，每处设置2具5KG手提式磷酸盐干粉灭火器。
1.2、每具手提式磷酸盐干粉灭火器MF/ABC5，灭火保护距离9m，每具最小配置3A/89B，单位灭火级别最大保护面积50m2/A、0.5m2/B。
1.3、灭火器的摆放应稳固，其铭牌应朝外。手提式灭火器宜设置在灭火器箱内或挂钩、托架上，其顶部离地面高度不应大于150m；底部离地面高度不宜小于0.08m。灭火器箱不得上锁。
1.4、灭火器应设置在位置明显和便于取用的地点，且不得影响安全疏散。灭火器不得设置在超出其使用温度范围的地点。
二、施工说明：
(一)、管材：
1、生活给水管：
1）、生活给水立管采用钢塑复合管,DN<100橡胶连接，DN≥100卡箍或法兰连接；生活给水支管均采用PP-R管,热熔连接；冷水压力等级不小于1.0MPa；热水压力不小于2.0MPa。
2）、卫生间暗敷管道均采用PSP钢塑管，125MPa级，热熔连接。
3）、管道与设备、阀门、水表、水嘴等连接时，应采用专用管件。
2、排水管道：
1）、污水、雨水、废水管道采用PVC-U塑料排水管，粘接。
(二)、阀门及附件：
1各种给排水管道配件必须采用与管材相应的材质，生活给水系统所涉及的材料必须达到饮用水卫生标准。
2、阀门：
1）、给水管道上≤DN50的阀门，采用J41H-10型截止阀，>DN50阀门采用LK341F4SH-10双偏心对夹蝶阀。工作压力1.0MPa。
2）止回阀：采用H44H-16型旋启式止回阀。

序号	图 号	图 纸 名 称	图 号
1	水施 01/02	设计、施工总说明	A1
2	水施 02/02	一层给排水平面图、屋顶层雨排水平面图、雨水系统图	A2

给水塑料外径与公称直径对照关系									
塑料管外径 mm(de)	20	25	32	40	50	63	75	90	110
公称直径 mm(DN)	15	20	25	32	40	50	65	80	100
PVC-U排水塑料管外径与公称直径对照关系									
塑料管外径 mm(de)	50		75		110		160		
公称直径 mm(DN)	50		75		100		150		

项目负责人 PROJECT LEADER	曹正明	施工图
专业负责人 DIVISION CHIEF	吴溪歆	吴溪歆
审 定 APPROVED BY	吴溪歆	吴溪歆
审 核 CHECKED BY	黄成哲	黄成哲
校 对 CORROBORATED BY	付 超	付超
设 计 DESIGNED BY	王 霜	王霜
制 图 DRAW BY	王 霜	王霜
图纸名称 DRAWING TITLE		
设计、施工总说明		
工程编号 Design No.	ZB-2025-04	图 别 FIG. CATEGORY
设计阶段 DESIGN PHASE	施工图	比 例 SCALE
图 号 FIG. NO.		01/02
日 期 DATE	2025.06	版 本 号 VER
		CB-001

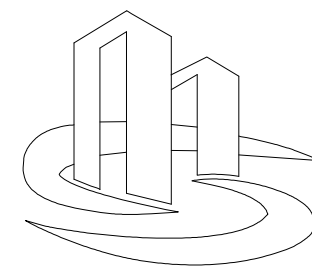

中泰设计
ZHONG TAI DESIGN

中泰辉腾工程设计有限公司
Zhongtai Huiteng Engineering Design Co., Ltd

图纸说明

1. 本图必须加盖本公司出图章及执业印章方可有效。
2. 不得量取图纸尺寸施工。如有任何不详事宜，请在施工前与设计师会商。
3. 图纸版权为中泰辉腾工程设计有限公司所有，未经本允许不得使用本图设计内容。

审查专用章：(SEAL OF DRAWING APPROVAL)

注册执业章：(SEAL OF CERTIFIED DESIGNER)

图纸专用章：(SEAL OF DRAWING ISSUE)

建设单位 Client

广元市朝天区水利局

工程名称 PROJECT NAME

广元市朝天区山洪防御水利测雨雷达快速监测系统配套基础设施建设项目

子项名称 SUB-PROJECT NAME

站房


项目负责人 PROJECT LEADER	曹正明	曹正明
专业负责人 DIVISION CHIEF	吴羨歆	吴羨歆
审 定 APPROVED BY	吴羨歆	吴羨歆
审 核 CHECKED BY	黄成哲	黄成哲
校 对 PROOFREAD BY	付 超	付超
设 计 DESIGNED BY	王 霜	王霜
制 图 DRAW BY	王 霜	王霜

图纸名称 DRAWING TITLE


一层给排水平面图、雨水系统图

屋顶层雨排水平面图


工程编号 Design NO.	ZB-2025-04	图 别 DWG. CATEGORY	给排水
设计阶段 DESIGN PHASE	施工图	比 例 SCALE	1:50
图 号 DWG. NO.	02/02		
日 期 DATE	2025.06	版 本 号 VER	CB-001

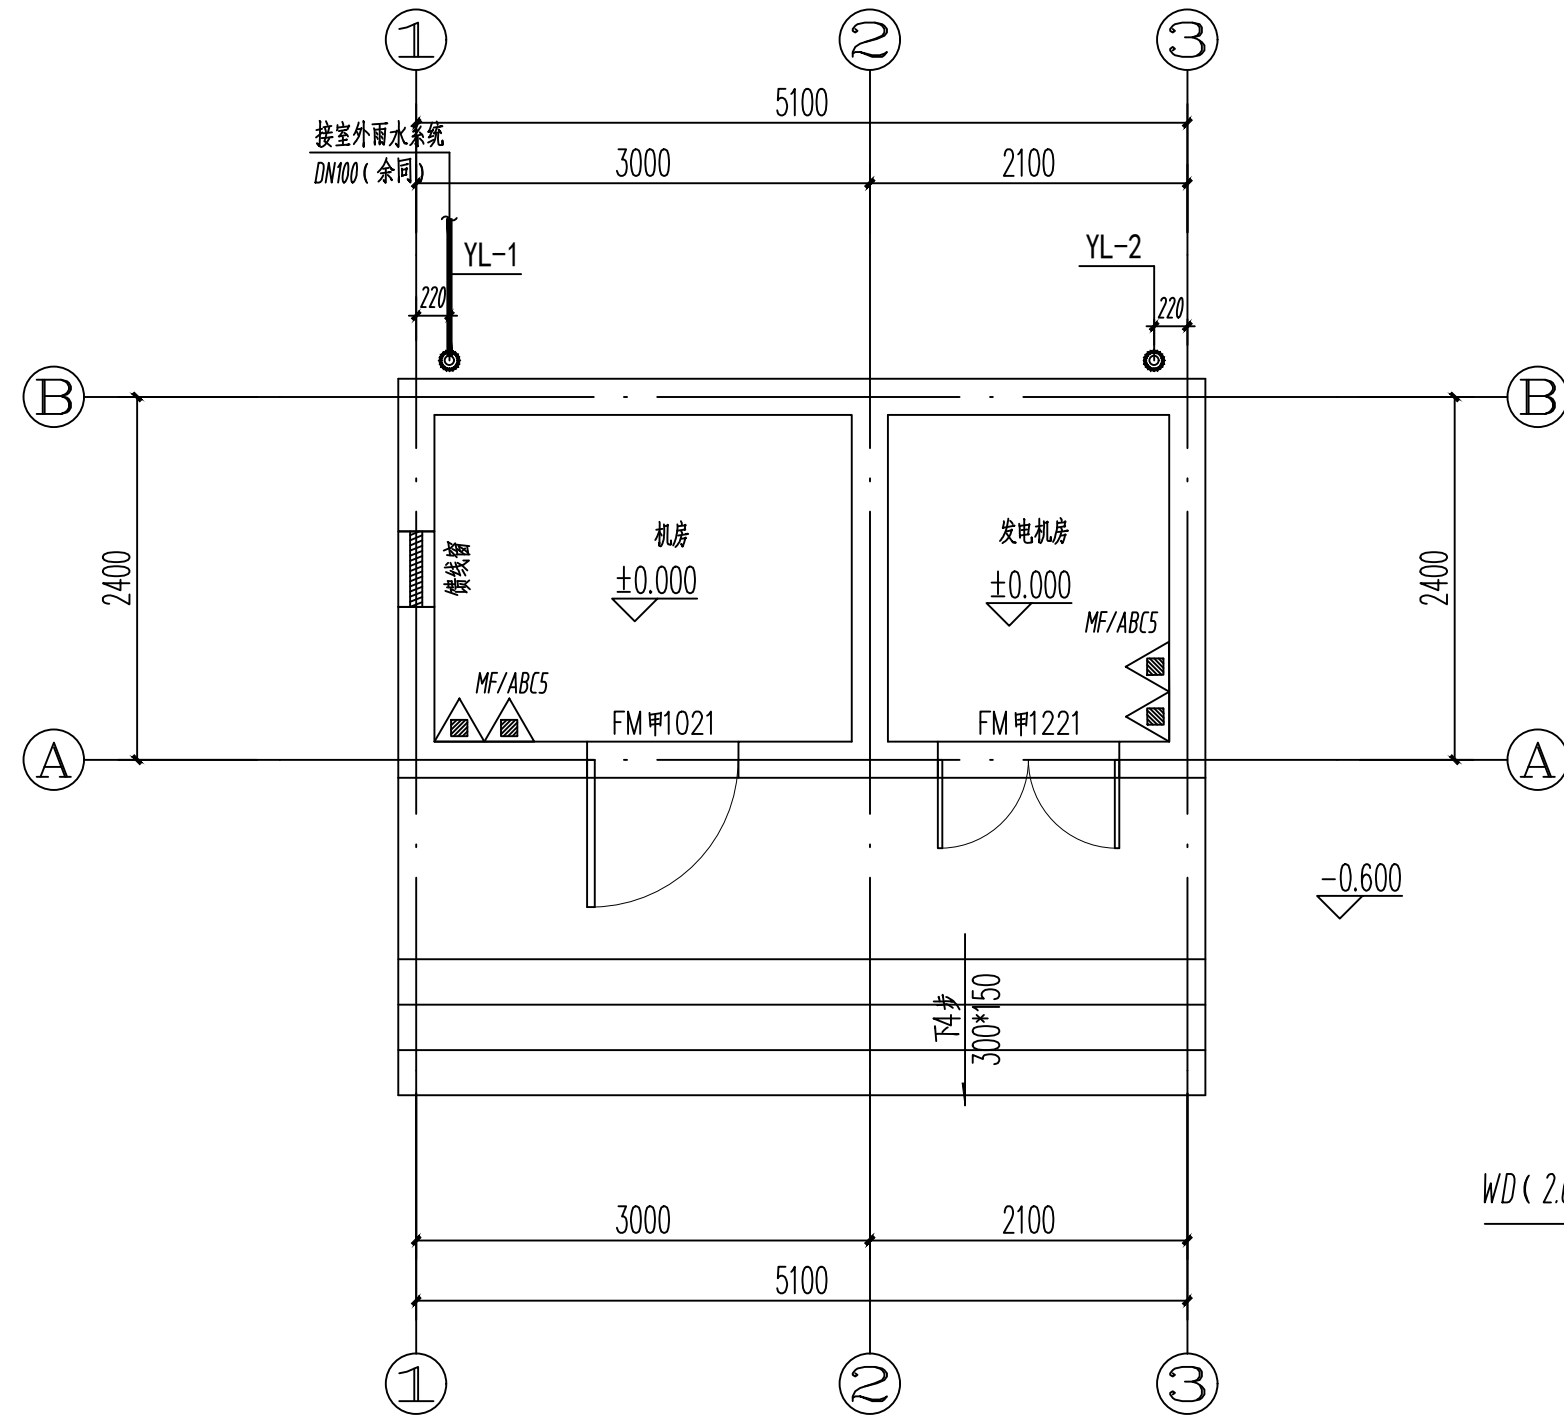

一层给排水平面图 1:50

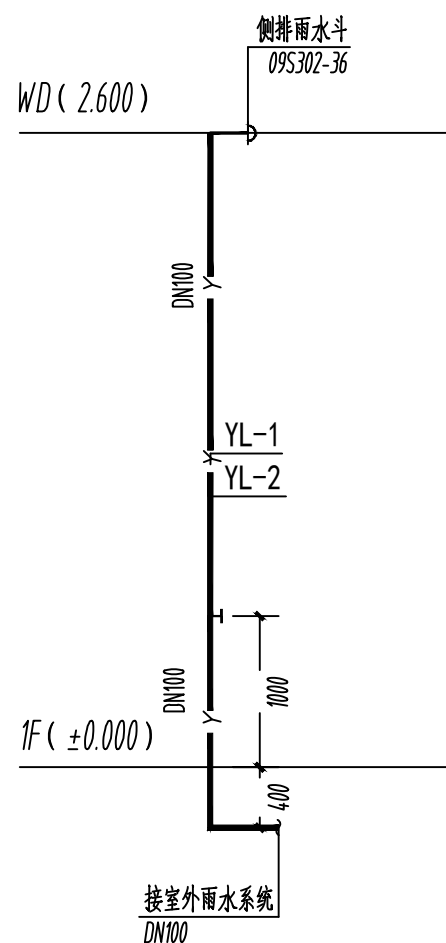

雨水系统图

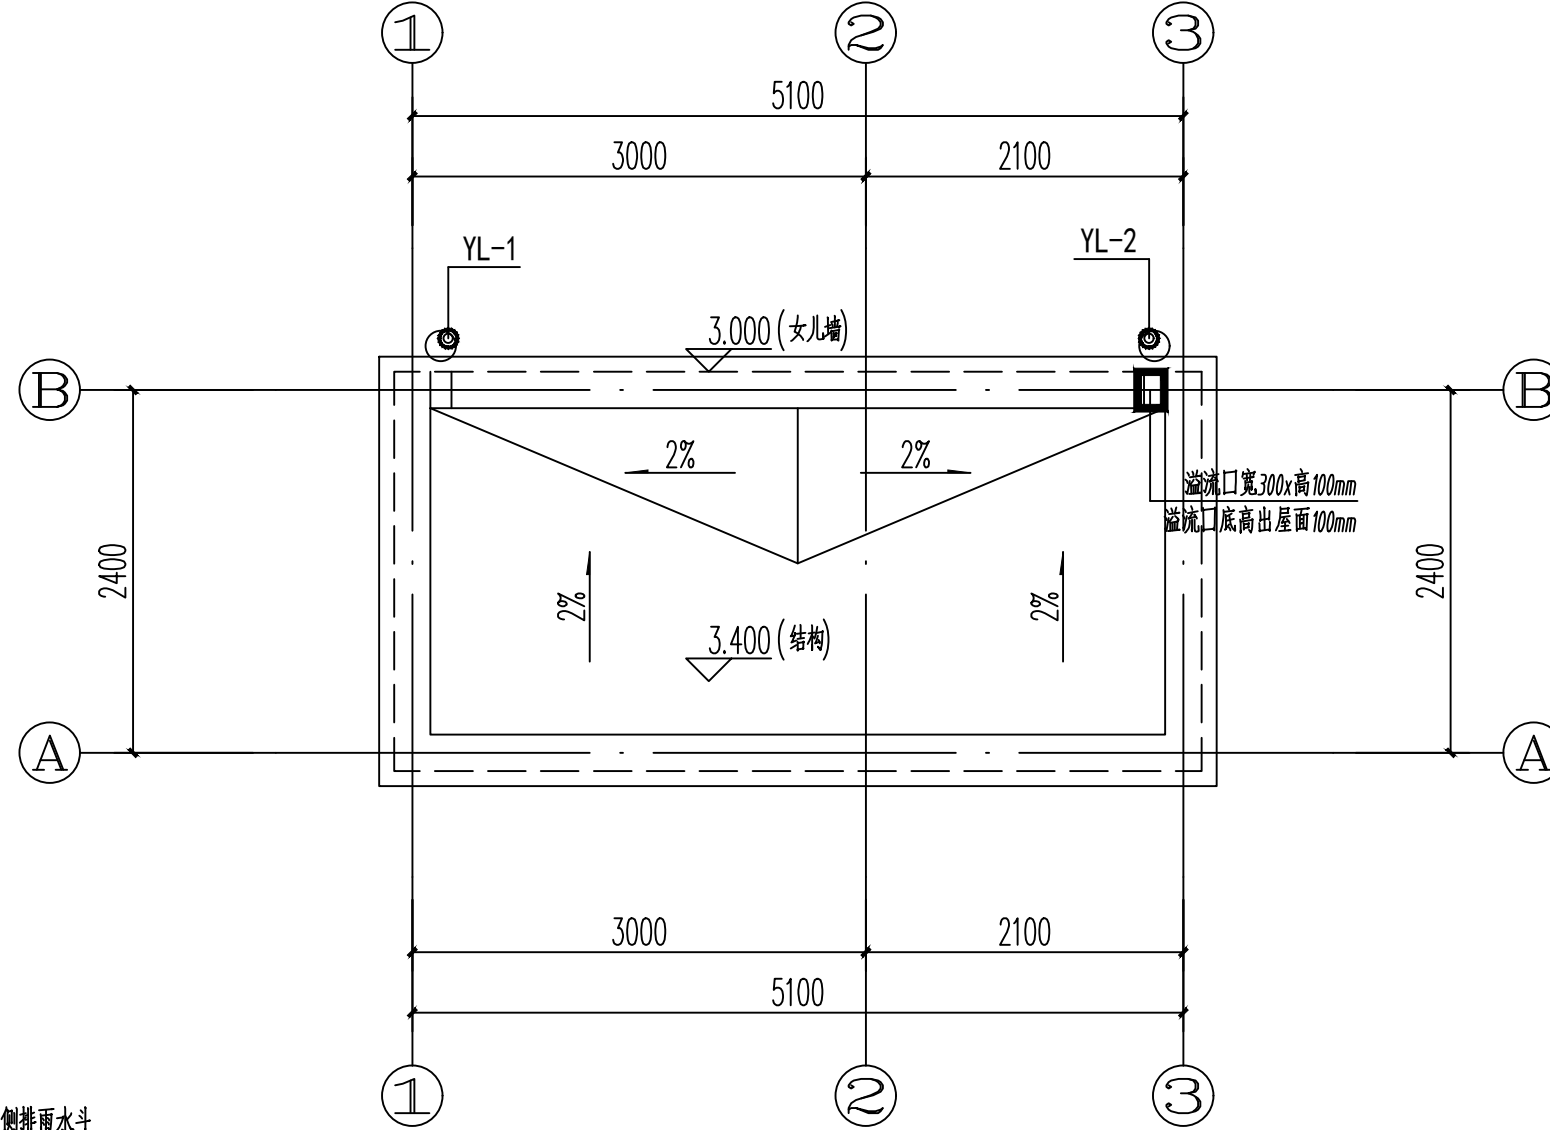

屋顶层给排水平面图 1:50