



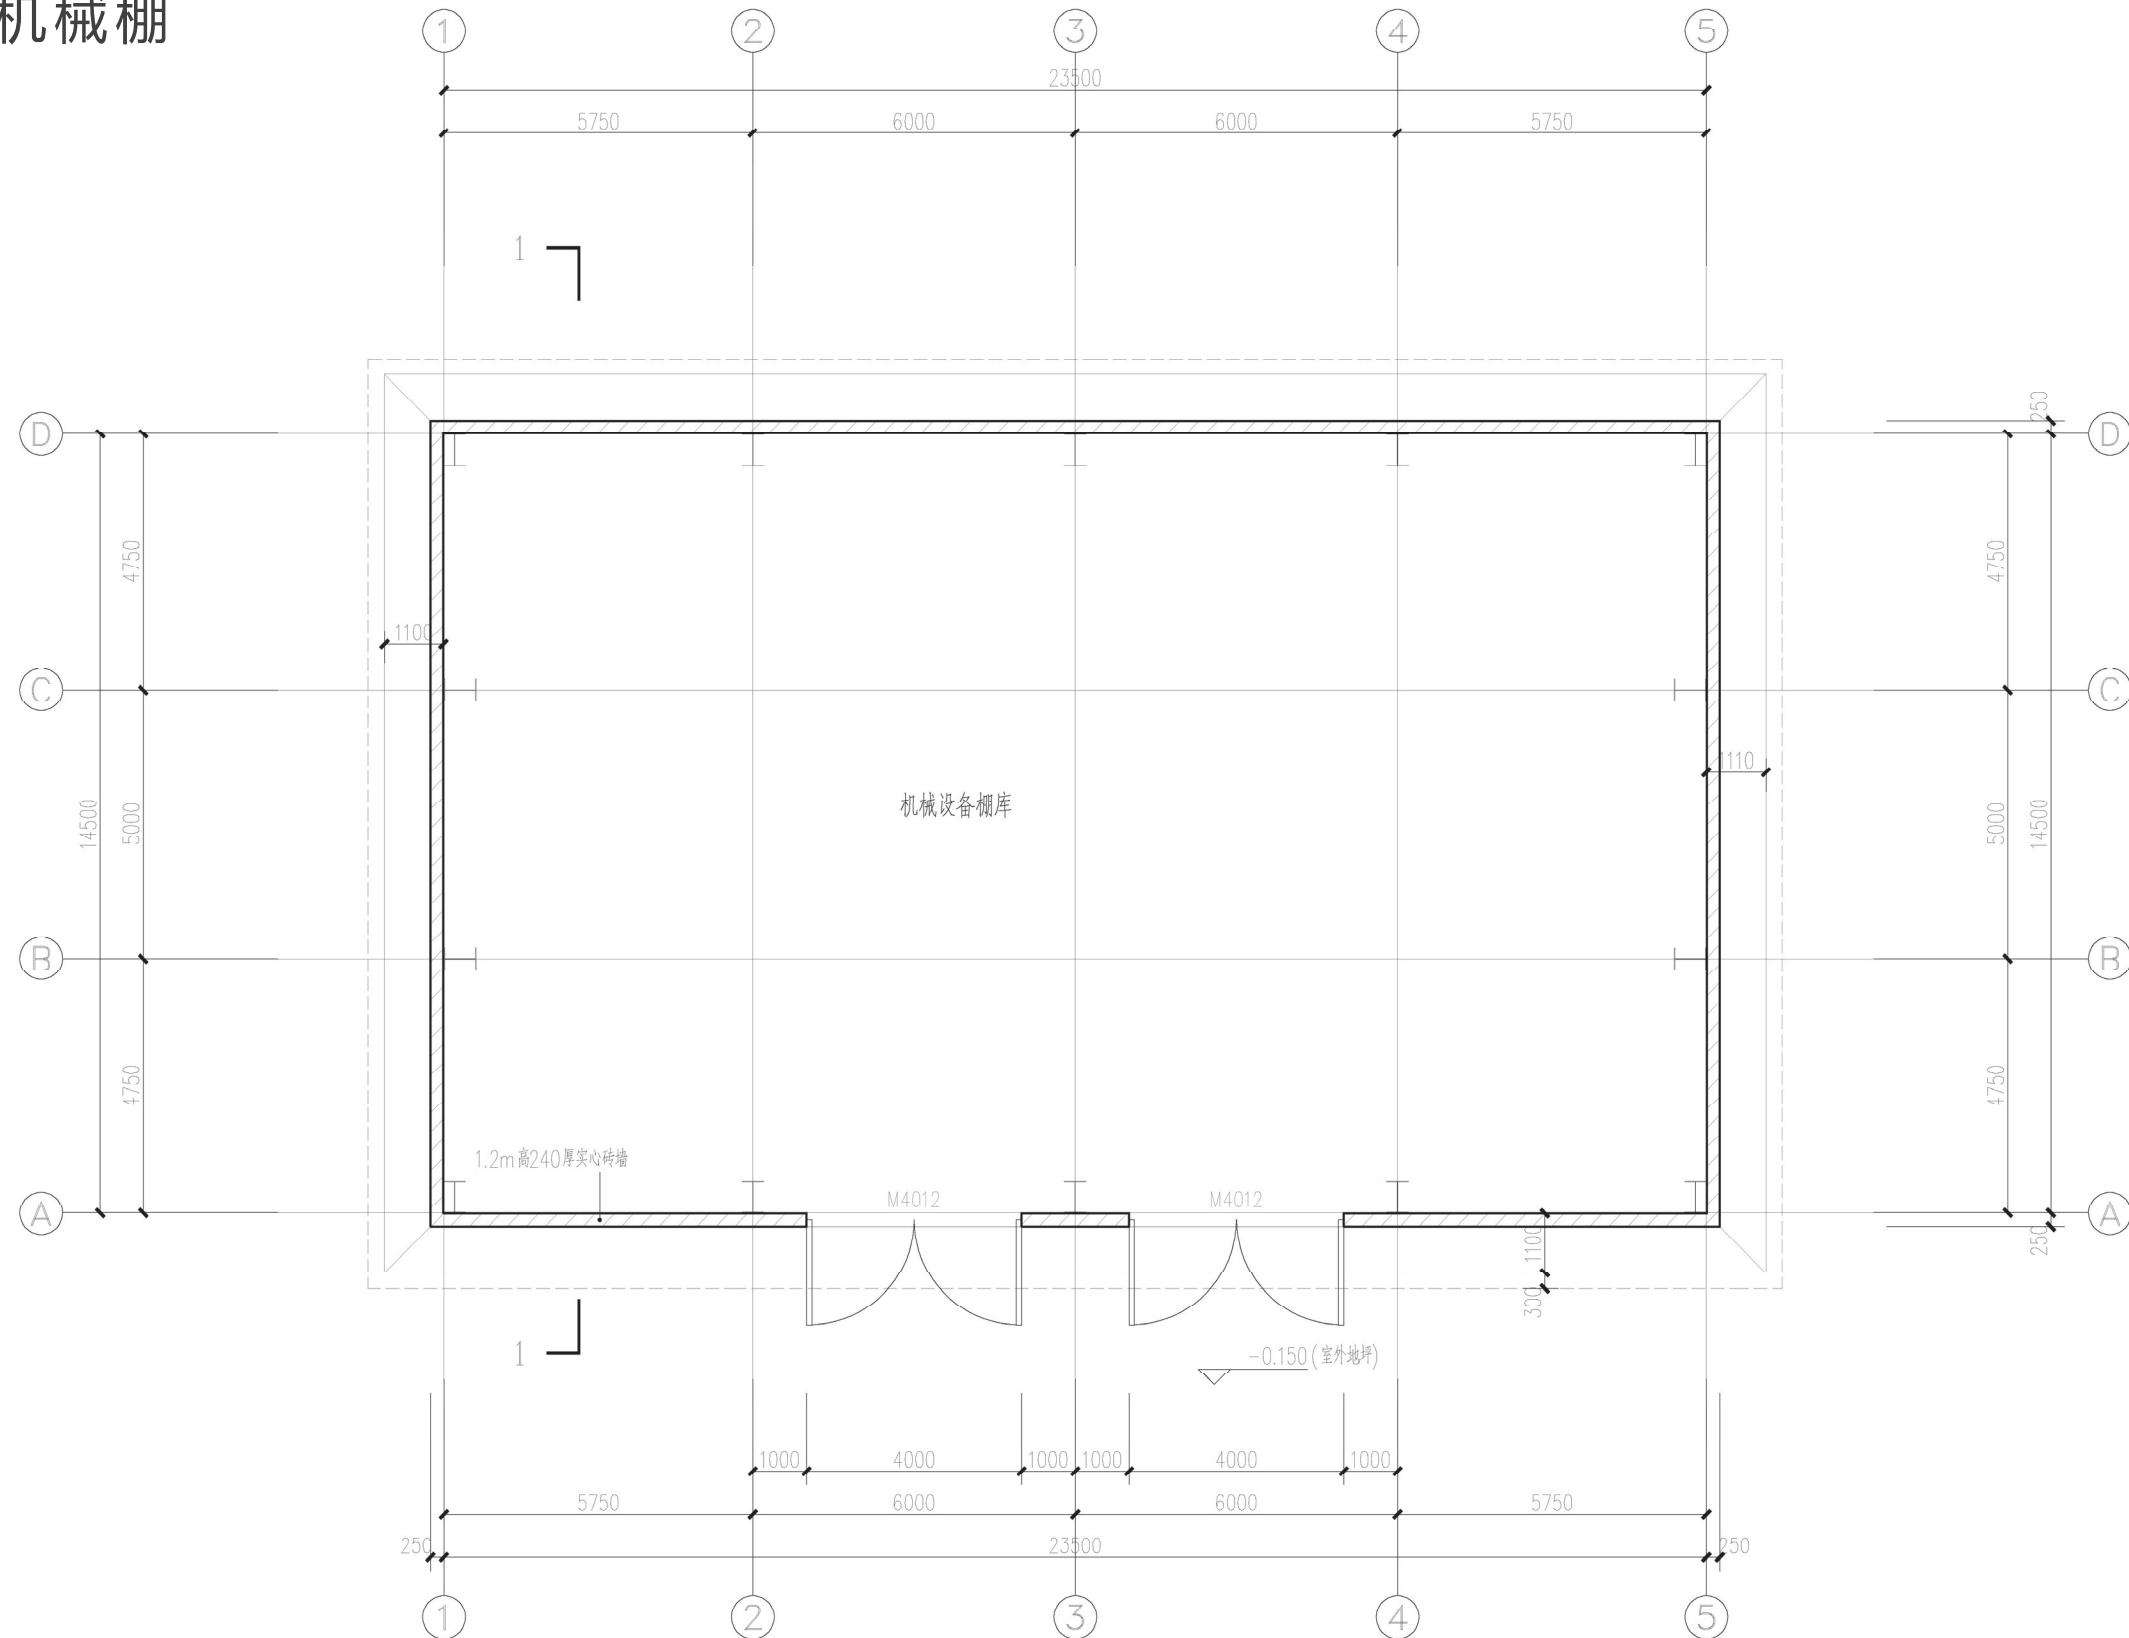


一层平面图 1:100

注册执业章		 四川省商业建筑设计院有限公司 中华人民共和国住房和城乡建设部工程勘察设计证书 甲级 A151006487 四川省成都市红星路二段120号亚新大厦 传真电话028-86755330	工程名称		版本:A	子项名称	
姓 名	李娜		朝天粮油仓储物流园—羊木高标准粮仓建设项目		机械棚		
注册证书号	225102629		一层平面图		设计号	2023-A19	
注册印章号	5100648-016				图 别	建 方	
		设计总负责人	李 娜	校 对	陈 卓	图 号	04
		专业负责人	李 娜	设 计	何燕玲	日 期	2025.04

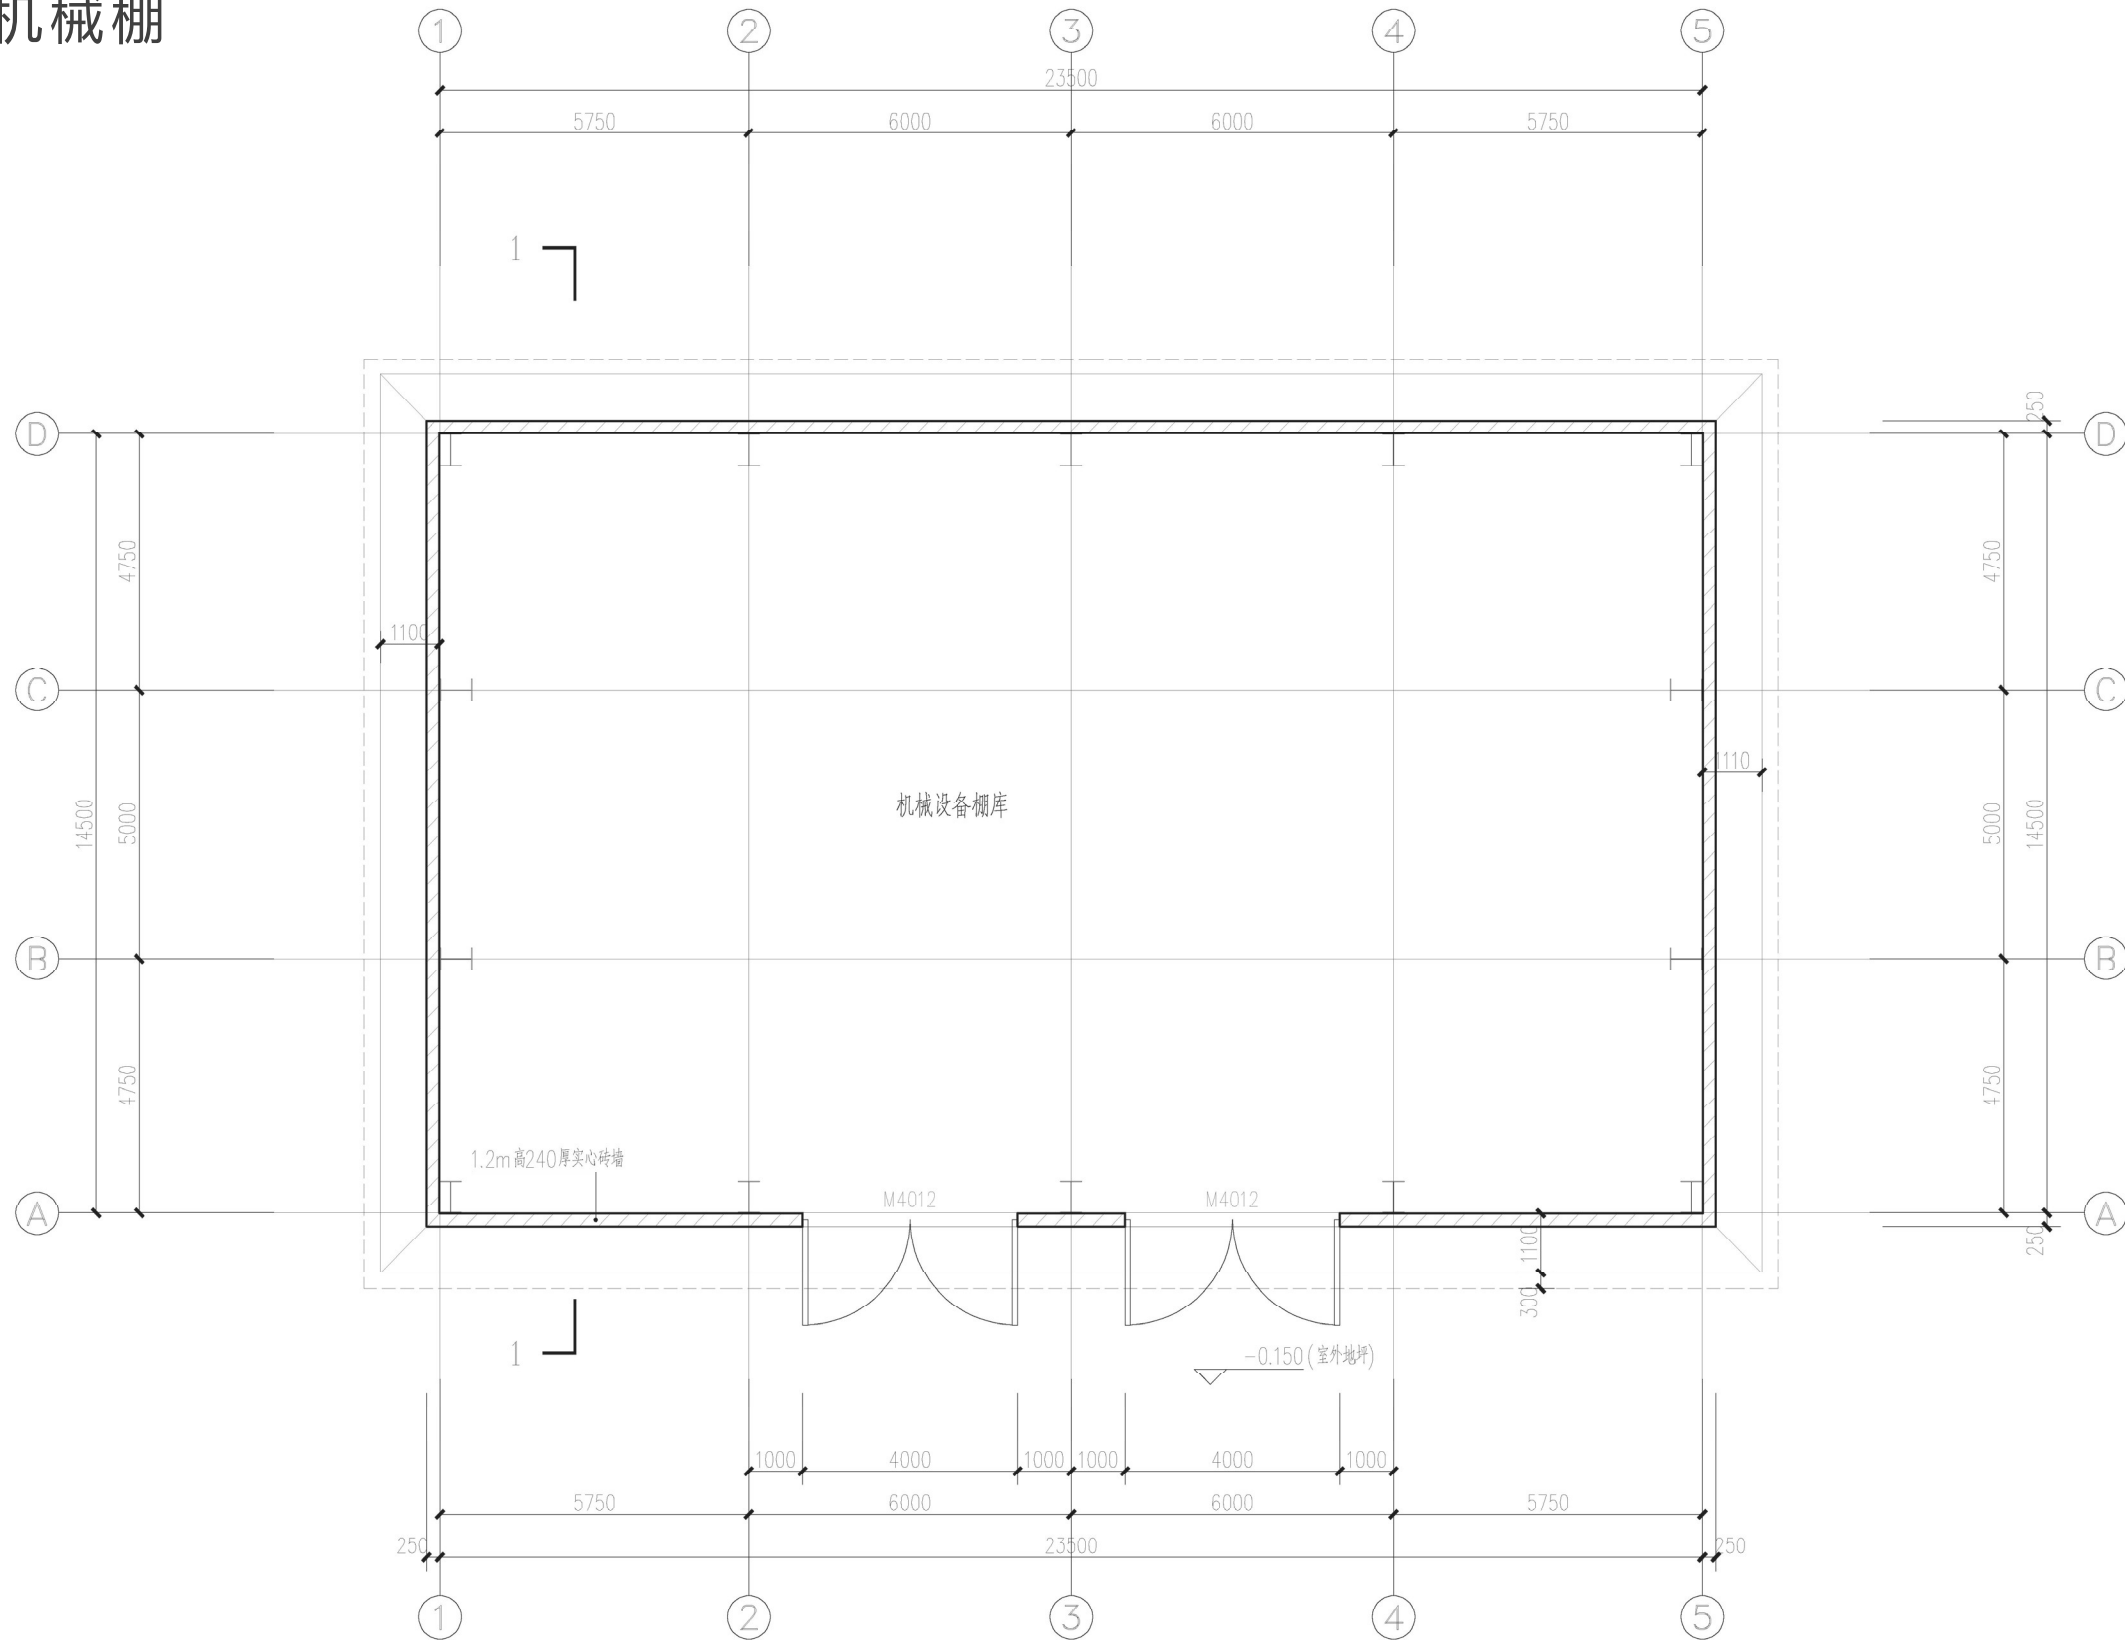




一层平面图 1:100

注册执业章		 四川省商业建筑设计院有限公司 中华人民共和国住房和城乡建设部工程勘察设计证书 甲级 A151006487 四川省成都市红星路二段120号亚新大厦 传真电话028-86755330	工程名称		版本:A	子项名称	
姓名	李娜		朝天粮油仓储物流园—羊木高标准粮仓建设项目			机械棚	
注册证书号	225102629		一层平面图			设计号	2023-A19
注册印章号	5100648-016					图别	建方
		审定	王阔	审核	宁凡	图号	04
		设计总负责人	李娜	校对	陈卓	日期	2025.04
		专业负责人	李娜	设计	何燕玲		

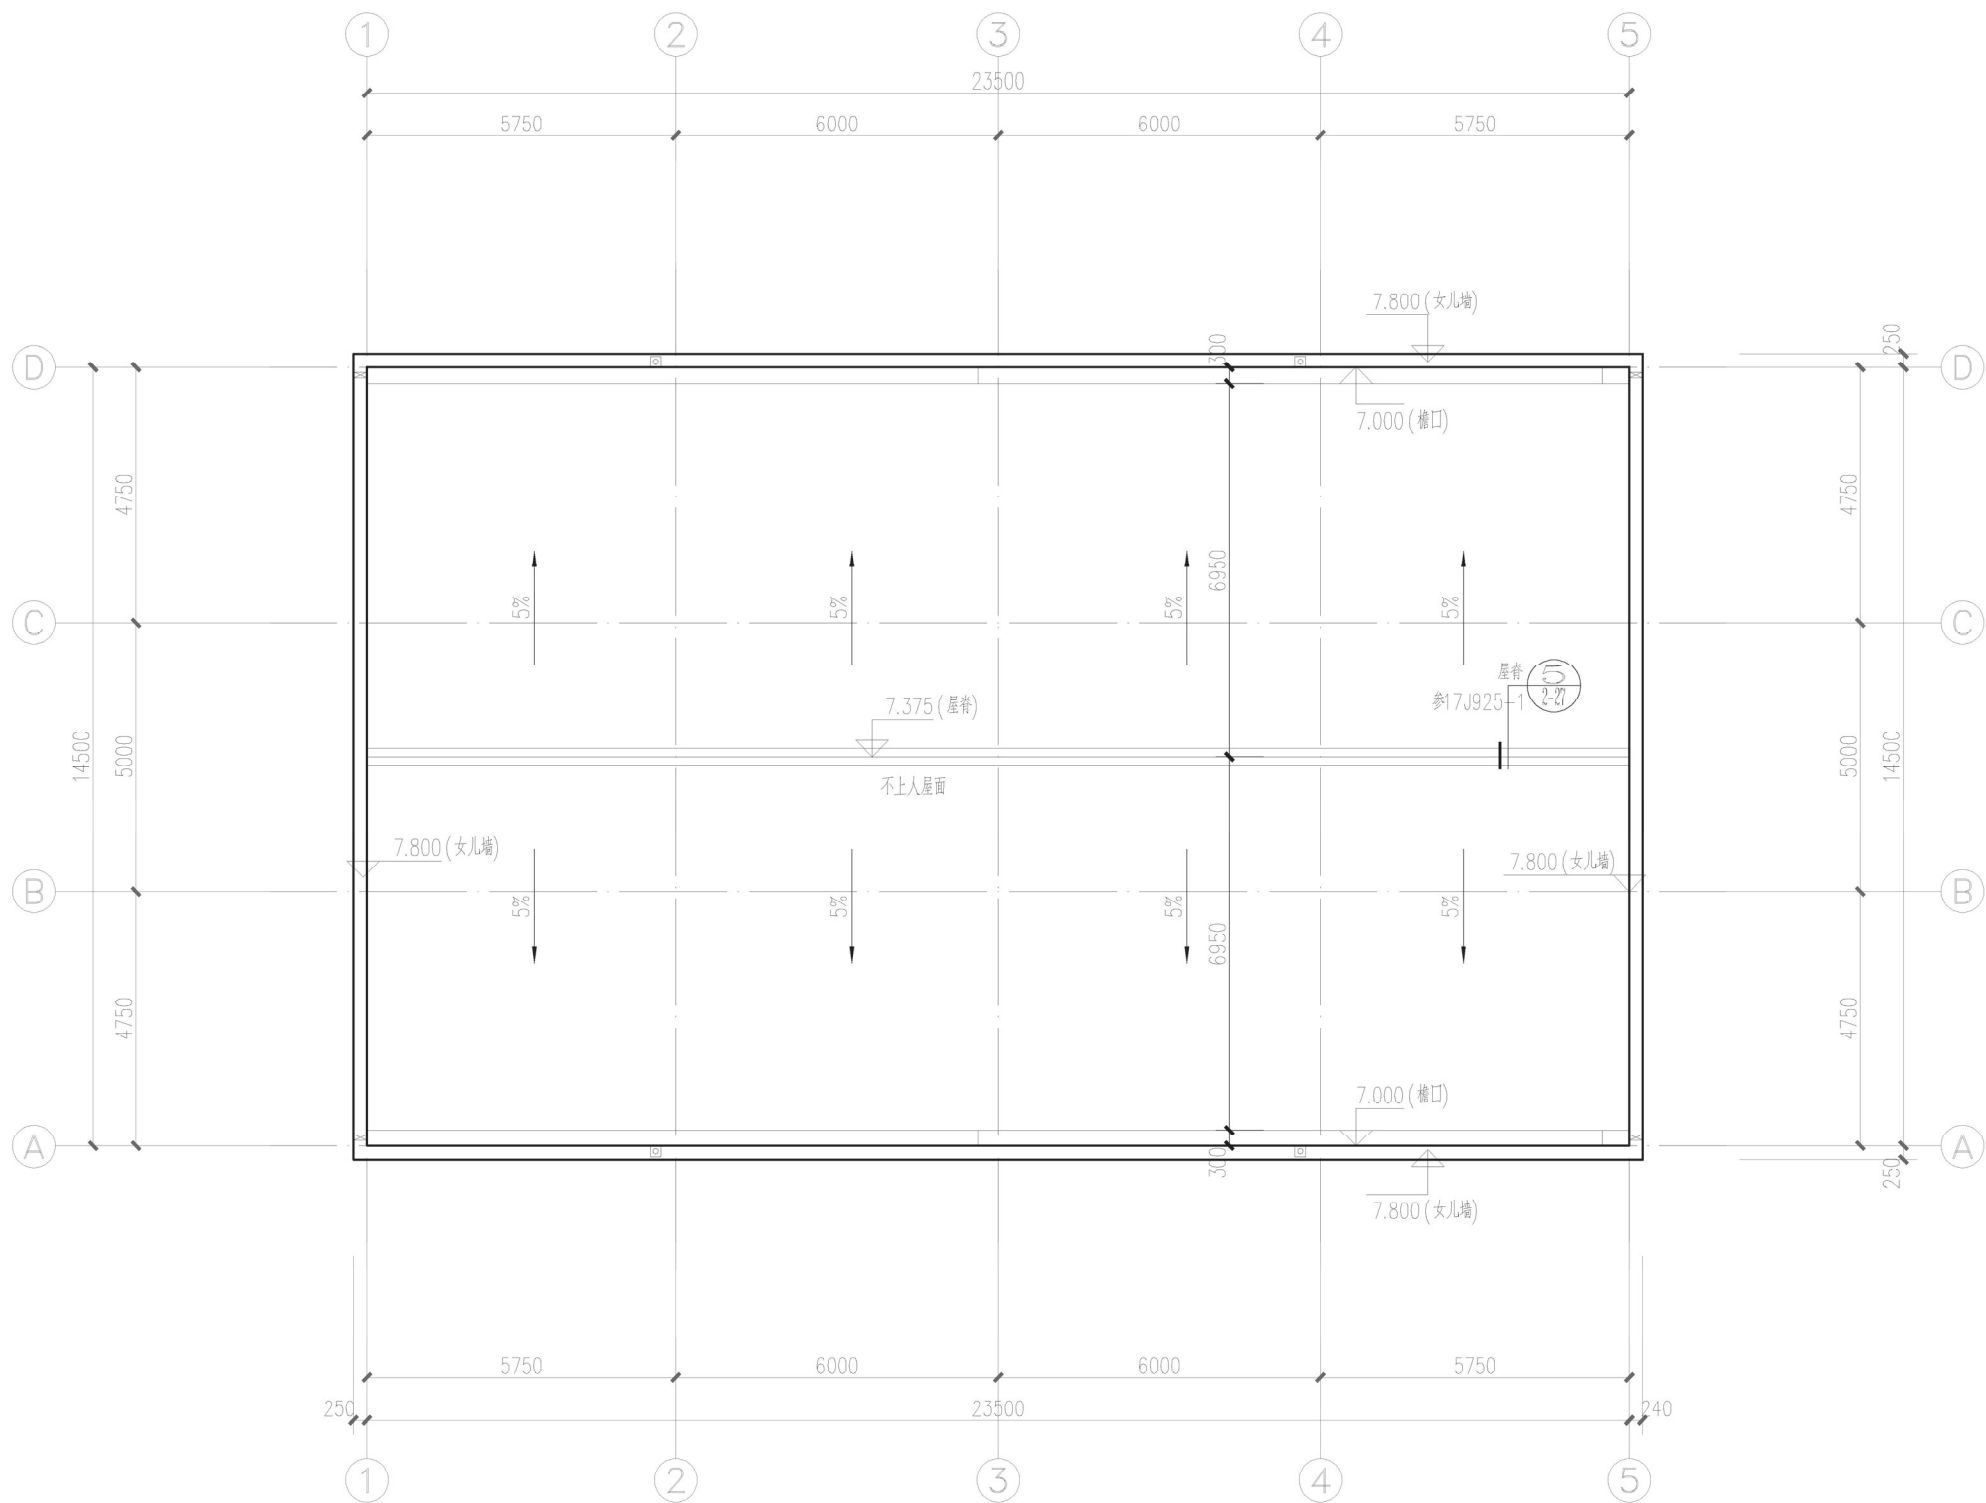


屋顶层平面图 1:100

注册执业章		 四川省商业建筑设计院有限公司 中华人民共和国住房和城乡建设部设计证书 甲级 A151006487 四川省成都市红星路二段120号亚新大厦 传真电话028-86755330	工程名称	版本:A	子项名称	
姓名	李娜		朝天粮油仓储物流园—羊木高标准粮仓建设项目		机械棚	
注册证书号	225102629		屋顶层平面图		设计号	2023-A19
注册印章号	5100648-016				图别	建方
审定 王 阔		审核 宁 凡	图号		图号	05
设计总负责人 李 娜		校对 陈 卓			日期	2025. 04
专业负责人 李 娜		设计 何燕玲				

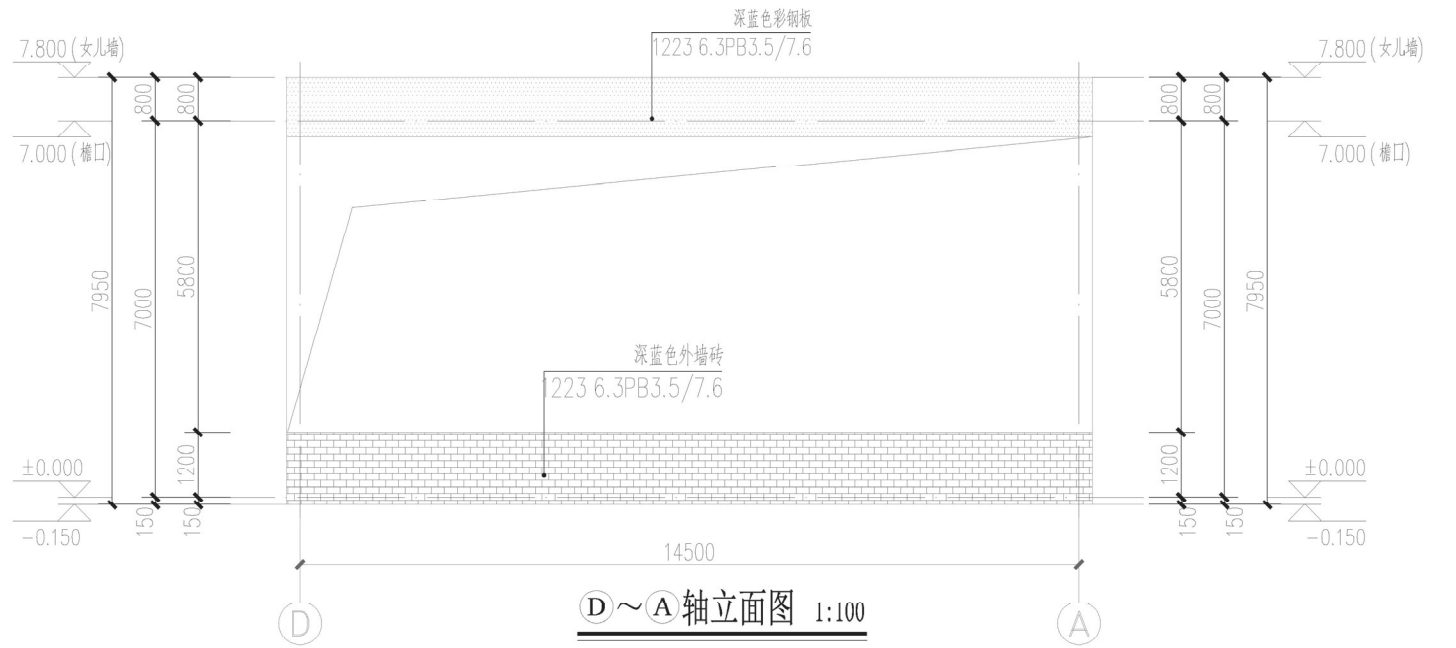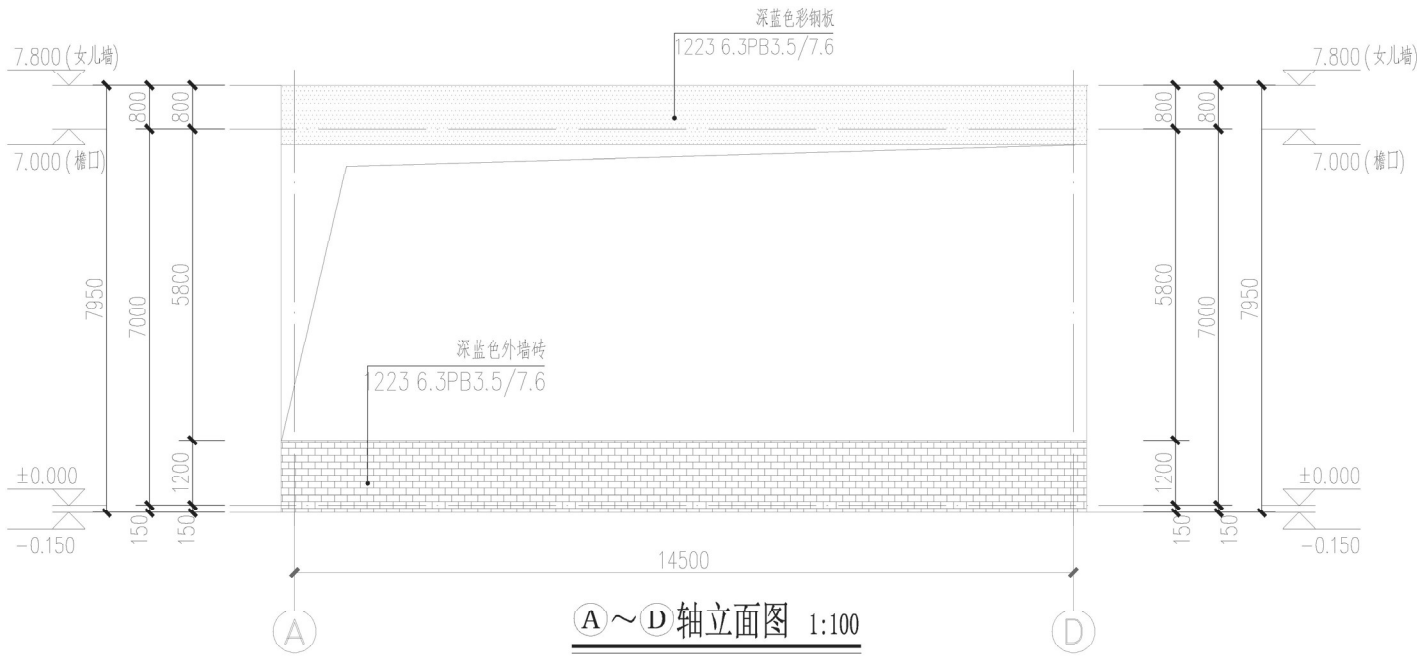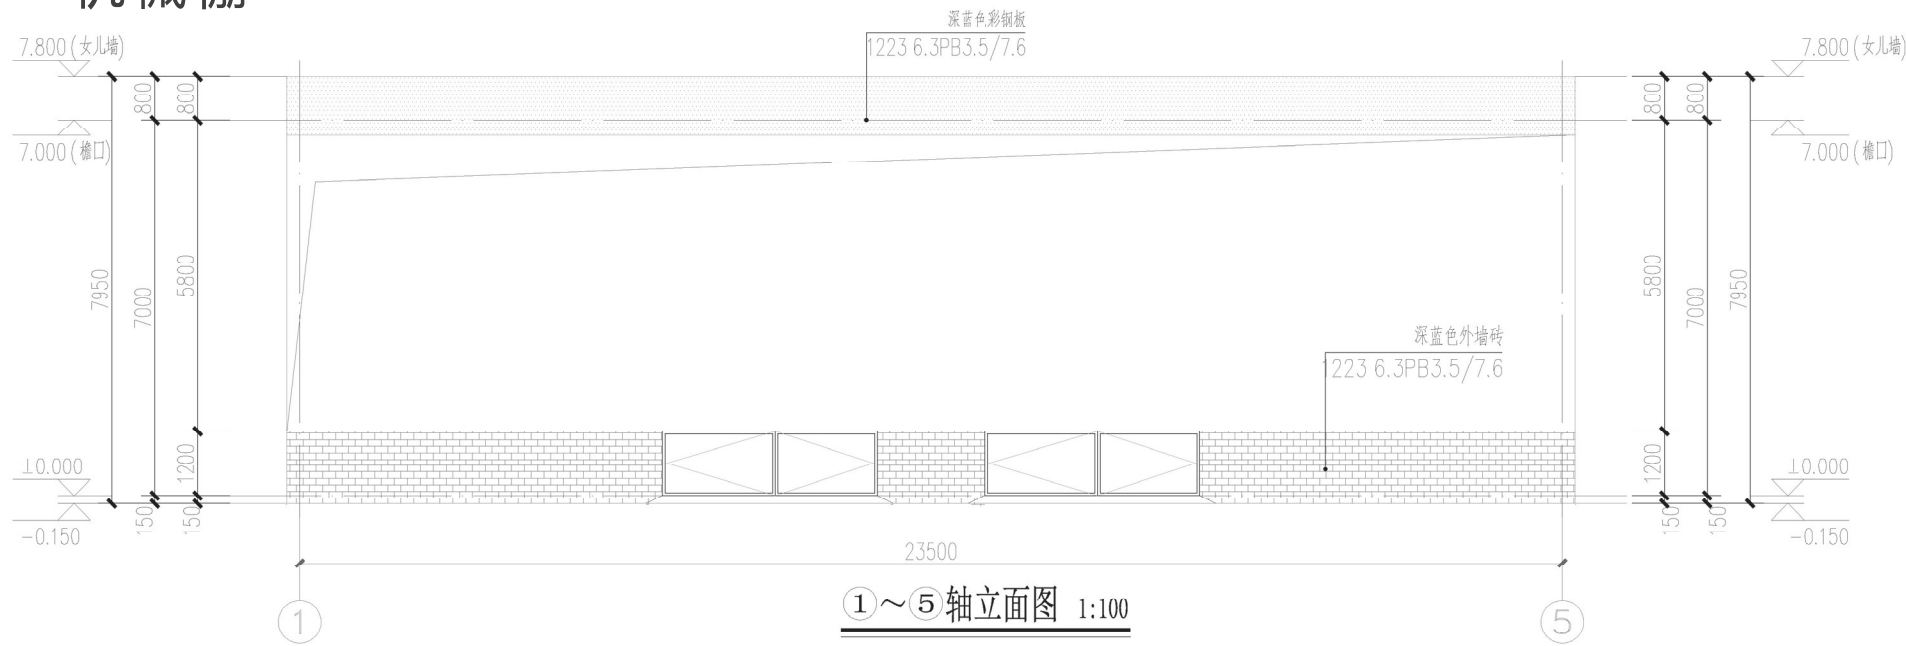

注册执业章		 四川省商业建筑设计院有限公司 中华人民共和国住房和城乡建设部工程勘察设计证书 甲级 A151006487 四川省成都市红星路二段120号亚新大厦 传真电话028-86755330	工程名称		版本:A	子项名称	
姓 名	李娜		朝天粮油仓储物流园—羊木高标准粮仓建设项目		机械棚		
注册证书号	225102629		立面图		设计号	2023-A19	
注册印章号	5100648-016				图 别	建 方	
					图 号	06	
		专业负责人	李娜	设计	何燕玲	日期	2025.04

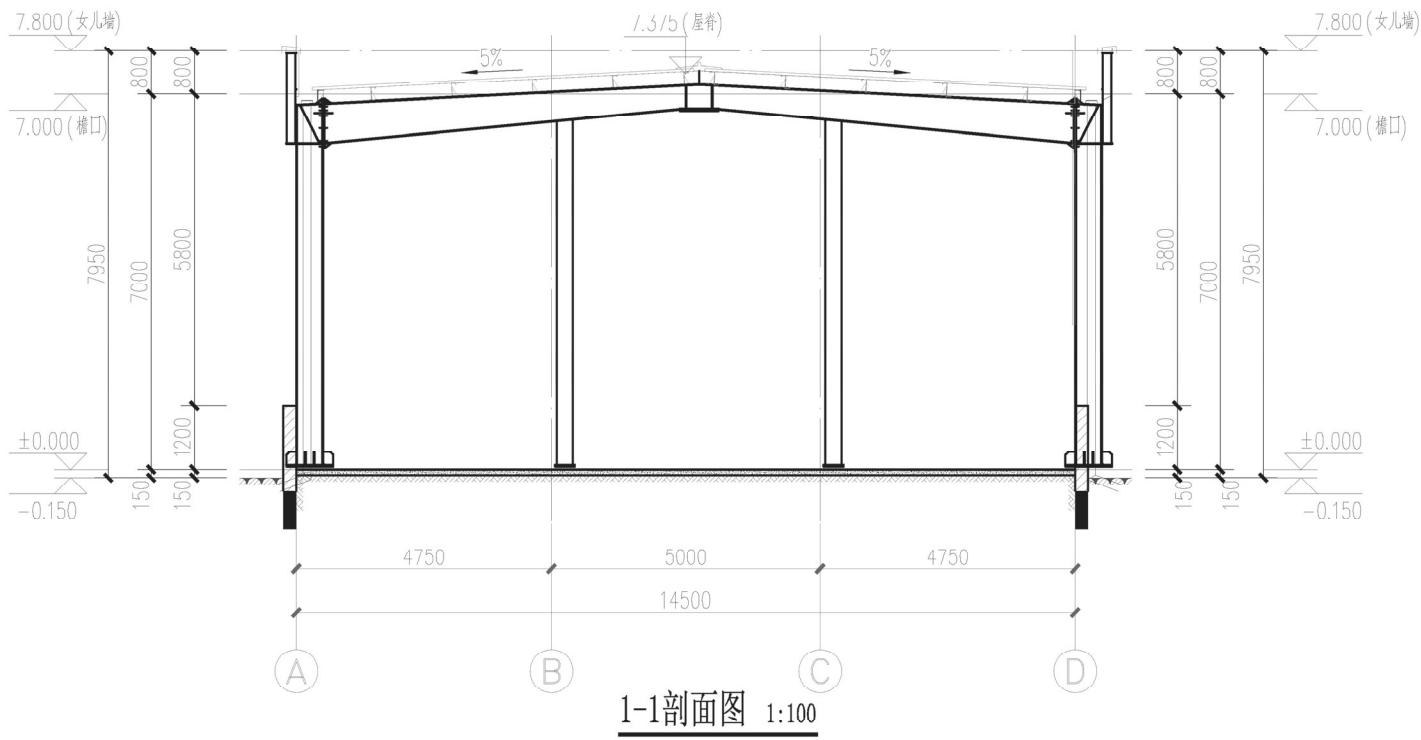

注册执业章		 四川省商业建筑设计院有限公司 中华人民共和国住房和城乡建设部工程设计证书 甲级 A151006487 四川省成都市红星路二段120号亚新大厦 传真电话028-86755330	工程名称		版本:A	子项名称	
姓 名	李娜		朝天粮油仓储物流园—羊木高标准粮仓建设项目		机械棚		
注册证书号	225102629		1-1剖面图		设计号	2023-A19	
注册印章号	5100648-016				图 别	建 方	
					图 号	07	
				日 期	2025. 04		