


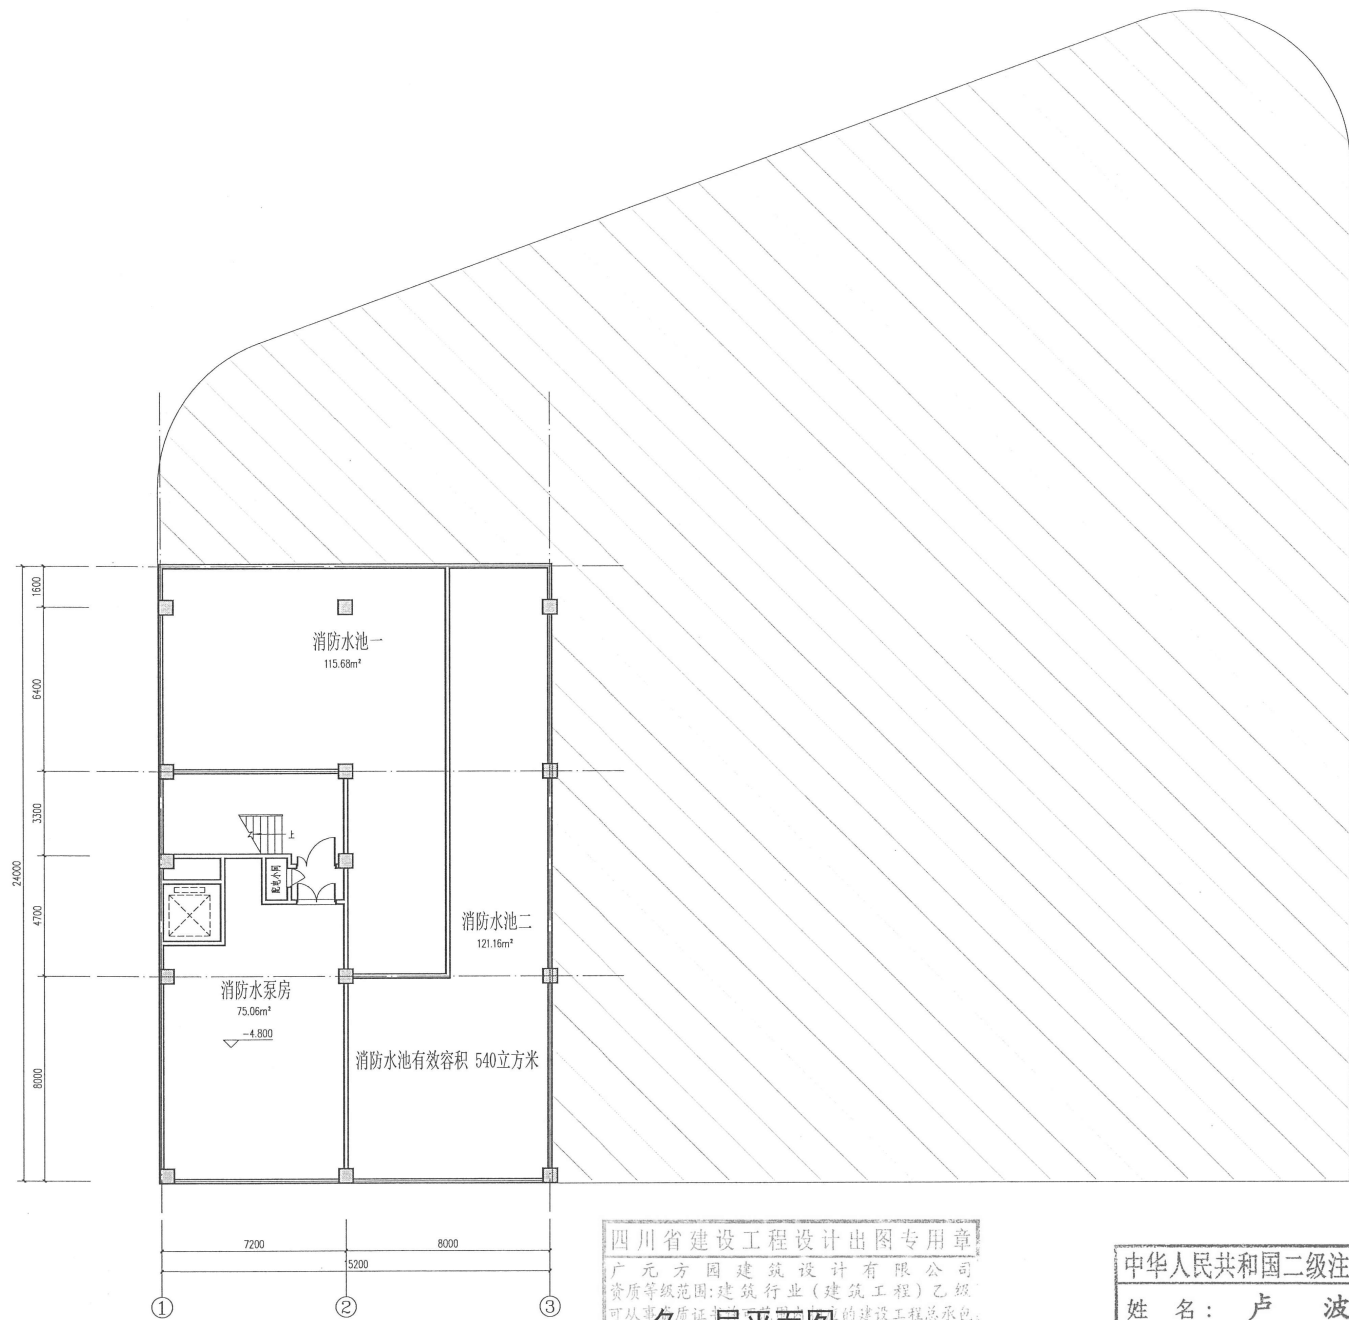


朝天区国土空间规划审批专用章
本印章与区国土空间规划审批
小组组要配合使用。
审查时间： 经手人：

四川省建设工程设计出图专用章
广元方园建筑设计有限公司
资质等级范围:建筑行业(建筑工程)乙级
可以从事资质证书规定的建设工程总承包、
业务以及项目全过程工程咨询服务。
资质证书编号:A251010514 有效期至:2030年5月23日
四川省住房和城乡建设厅监制
层建筑面积372.68平方米


中华人民共和国二级注册建筑师
姓名: 卢波
注册号: 5101081-0010
有效期: 至2026年3月31日



建设单位 CLIENT	广元市朝天区国有资产投资管理有限公司	项目名称 PROJECT	朝天区曾家山农产品批发市场建设项目	工程编号 JOB NO.	2025.15
设计 DESIGN	卢波	项目负责人 PROJECT CHIEF	卢波	图签 DRAWING SIGN.	方案
校对 CHECK	郭小娟	审核 REVIEW	罗幸	图号 DRAWING NO.	
注册执业签章	注册证书号码 2512200079	专业负责人 卢波	审核 APPROVE	日期 DATE	2025.12

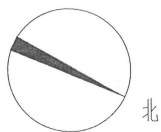

北

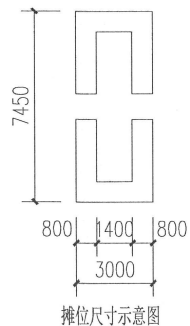

底层平面图 1:200

总建筑面积3202.60平方米,地上建筑面积(计容)2719.92平方米
层建筑面积1835.40平方米,连廊建筑面积110.0平方米




四川省建设工程设计图专用章
广元方园建筑设计有限公司
资质等级范围:建筑行业(建筑工程)乙级
证书编号:4251010814 有效期至:2030年5月23日
业务以及项目管理和相关的技术与管理服务。
四川省住房和城乡建设厅监制

中华人民共和国二级注册建筑师
姓名:卢波
注册号:5101081-0010
有效期至:至2026年3月31日

设计人	卢波	审核人	卢波	项目负责人	卢波	设计日期	2025.12
校对人	卢波	审核人	卢波	项目负责人	卢波	设计日期	2025.12
姓名	卢波	注册号	5101081-0010	姓名	卢波	注册号	5101081-0010

广元市朝天区国有资产投资有限公司
朝天区曾家山农产品批发市场建设项目
小组纪要配合使用。
审查时间: 2025.12


底层平面图

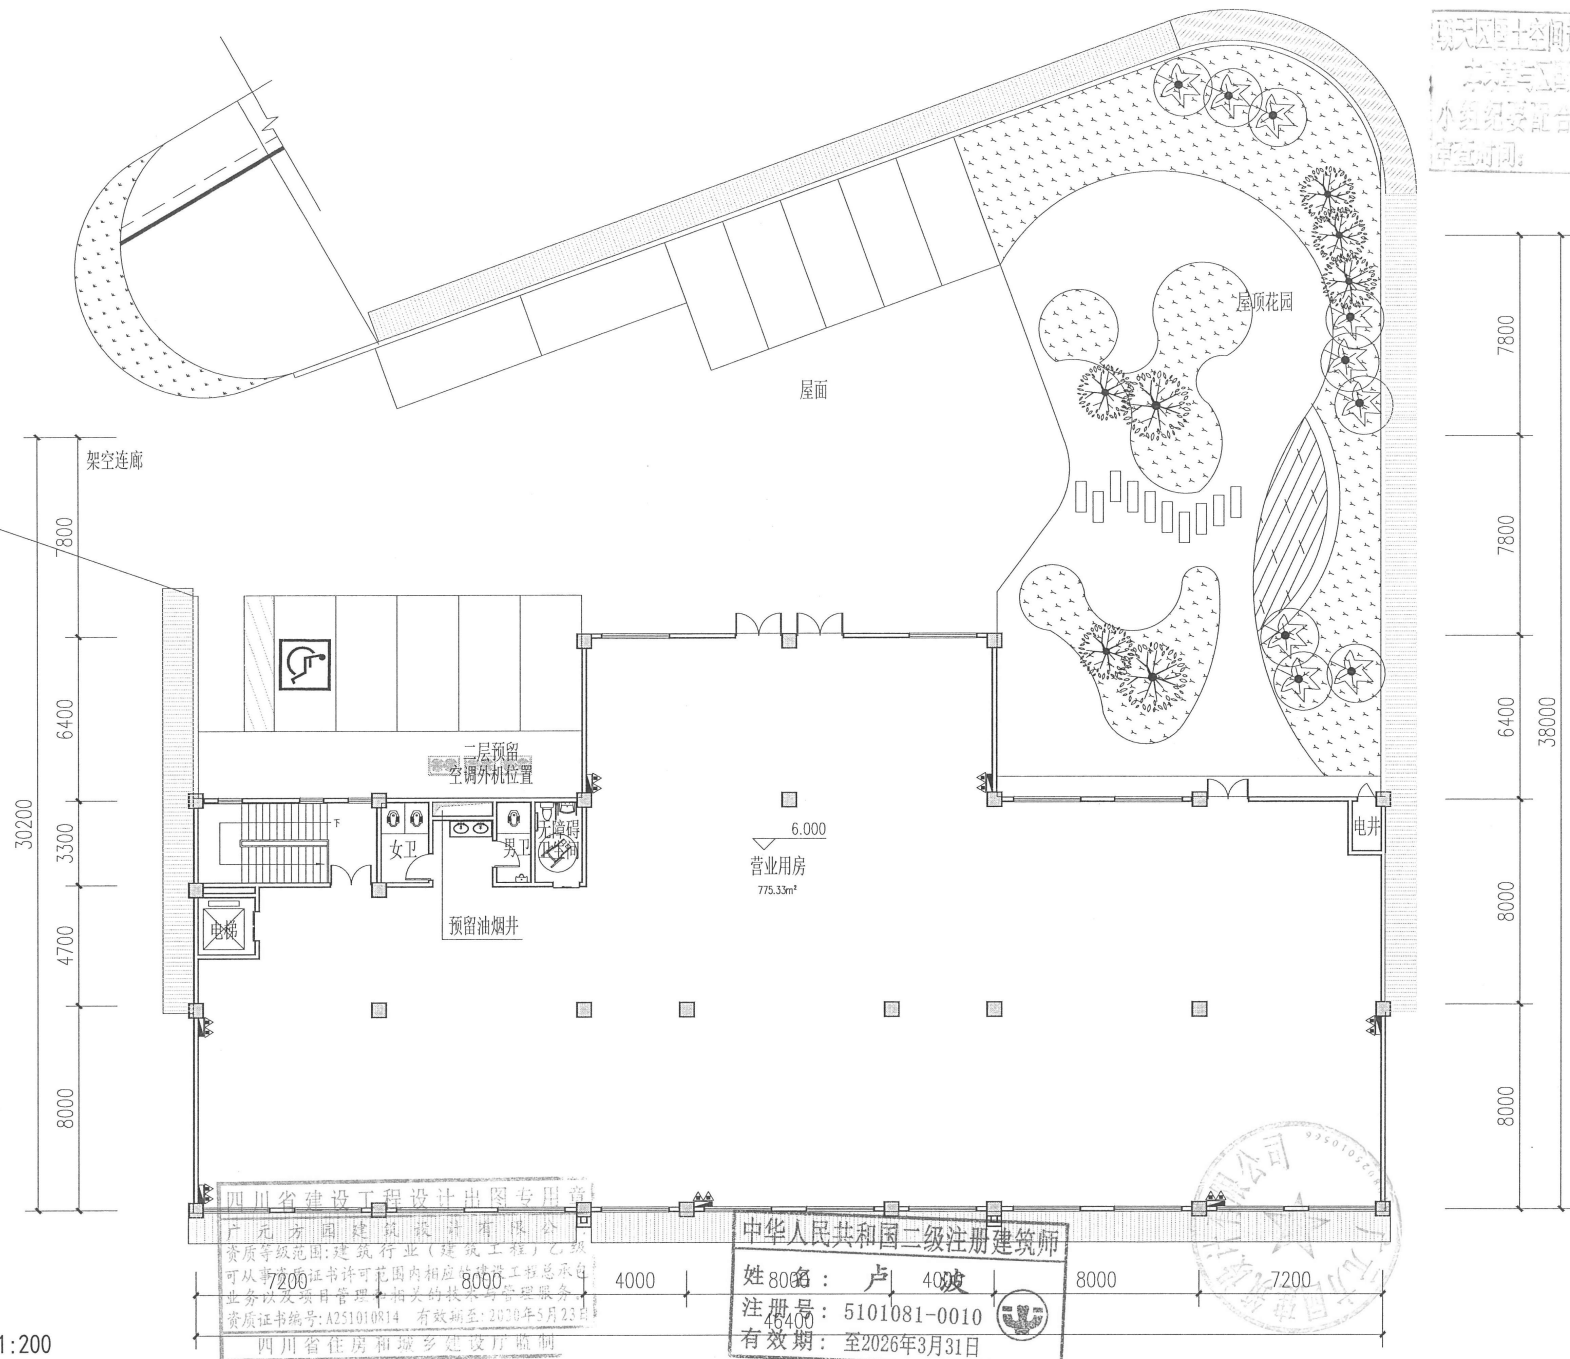

二层平面图 1:200

层建筑面积884.52平方米


广元市国土空间规划审查专用章
本图与国土空间规划相符
小组组委配合使用
审查时间： 2023.12

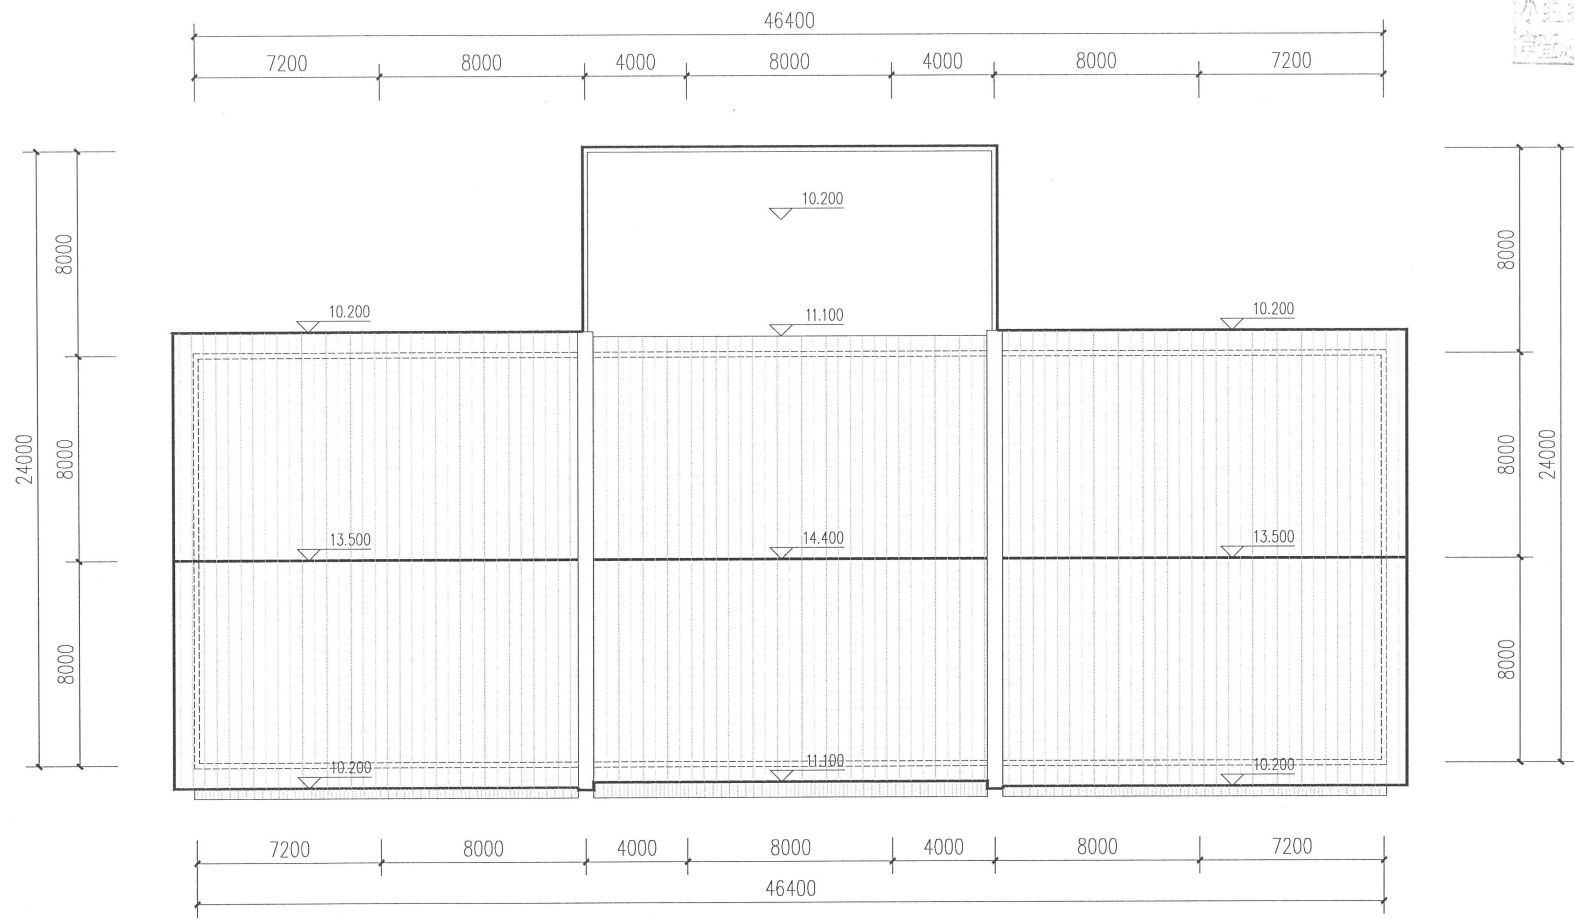


四川省建设工程设计出图专用章
广元方园建筑设计有限公司
资质等级范围:建筑行业(建筑工
可从事资质证书许可范围内相应的建设
业务以及项目管理和相关的技术与管理服务。
资质证书编号: A251010814 有效期至: 2030年5月23日
四川省住房和城乡建设厅监制

屋顶平面图 1:200

中华人民共和国二级注册建筑师
姓名: 卢波
注册号: 5101081-0010
有效期: 至2026年3月31日

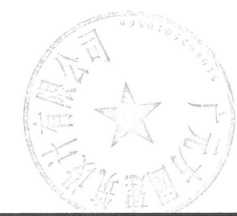

建设单位 CLIENT		广元市朝天区国有资产投资经营有限公司		项目名称 PROJECT	朝天区曾家山农产品批发市场建设项目	工程编号 JOB NO.	202518
设计 DESIGN	校对 CHECK	项目负责人 PROJECT MGR.	卢波	设计 DESIGN	校对 CHECK	日期 DATE	2023.12
注册执业签章	注册证书号码	2512300019	姓名	卢波	注册证书号码	5101081-0010	有效期至
姓名	卢波	注册证书号码	5101081-0010	有效期至	2026年3月31日	姓名	卢波

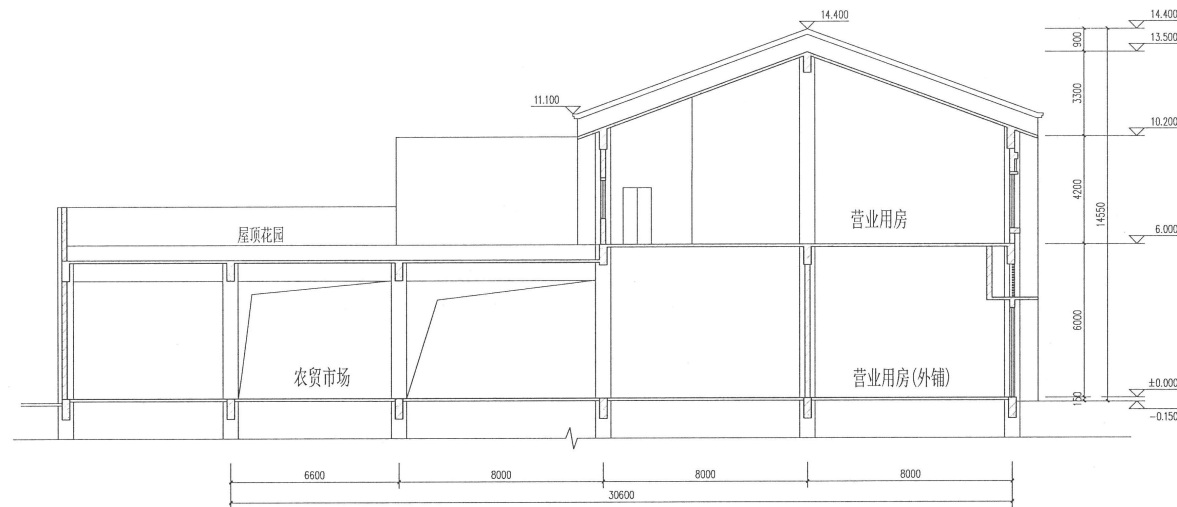

1-1剖面图 1:100

四川省建设工程设计专用章
 广元方园建筑设计有限公司
 资质等级范围:建筑行业(建筑工程)乙级
 可从事资质证书许可范围内相应的建设工程总承包业务以及项目管理和相关的技术与管理服务
 资质证书编号: A251010814 有效期至: 2030年5月23日
 四川省住房和城乡建设厅监制

中华人民共和国二级注册建筑师
 姓名: 卢波
 注册号: 5101081-0010
 有效期: 至2026年3月31日



朝天区国土空间规划审查专用章
 本印章与国土空间规划审查专用章
 小组须要配合使用。
 审查时间: 2025.12

设计单位 CLIENT		建设单位 GUANGYUAN FANGYUAN ARCHITECTURAL DESIGN CO., LTD.		项目名称 PROJECT		工程编号 JOB NO.
设计人 DESIGNER	卢波	项目负责人 PROJECT CHIEF	卢波	项目名称 PROJECT NAME	朝天区常乐山农产品批发市场建设项目	工程编号 JOB NO. 202518
校对人 CHECKER	郭小娟	审核人 REVIEWER	罗春	图名 DRAWING TITLE	1-1剖面图	图号 DRAWING NO.
姓名	卢波	注册编号	5101081-0010	日期 DATE	2025.12	