


【总平面图布置图】

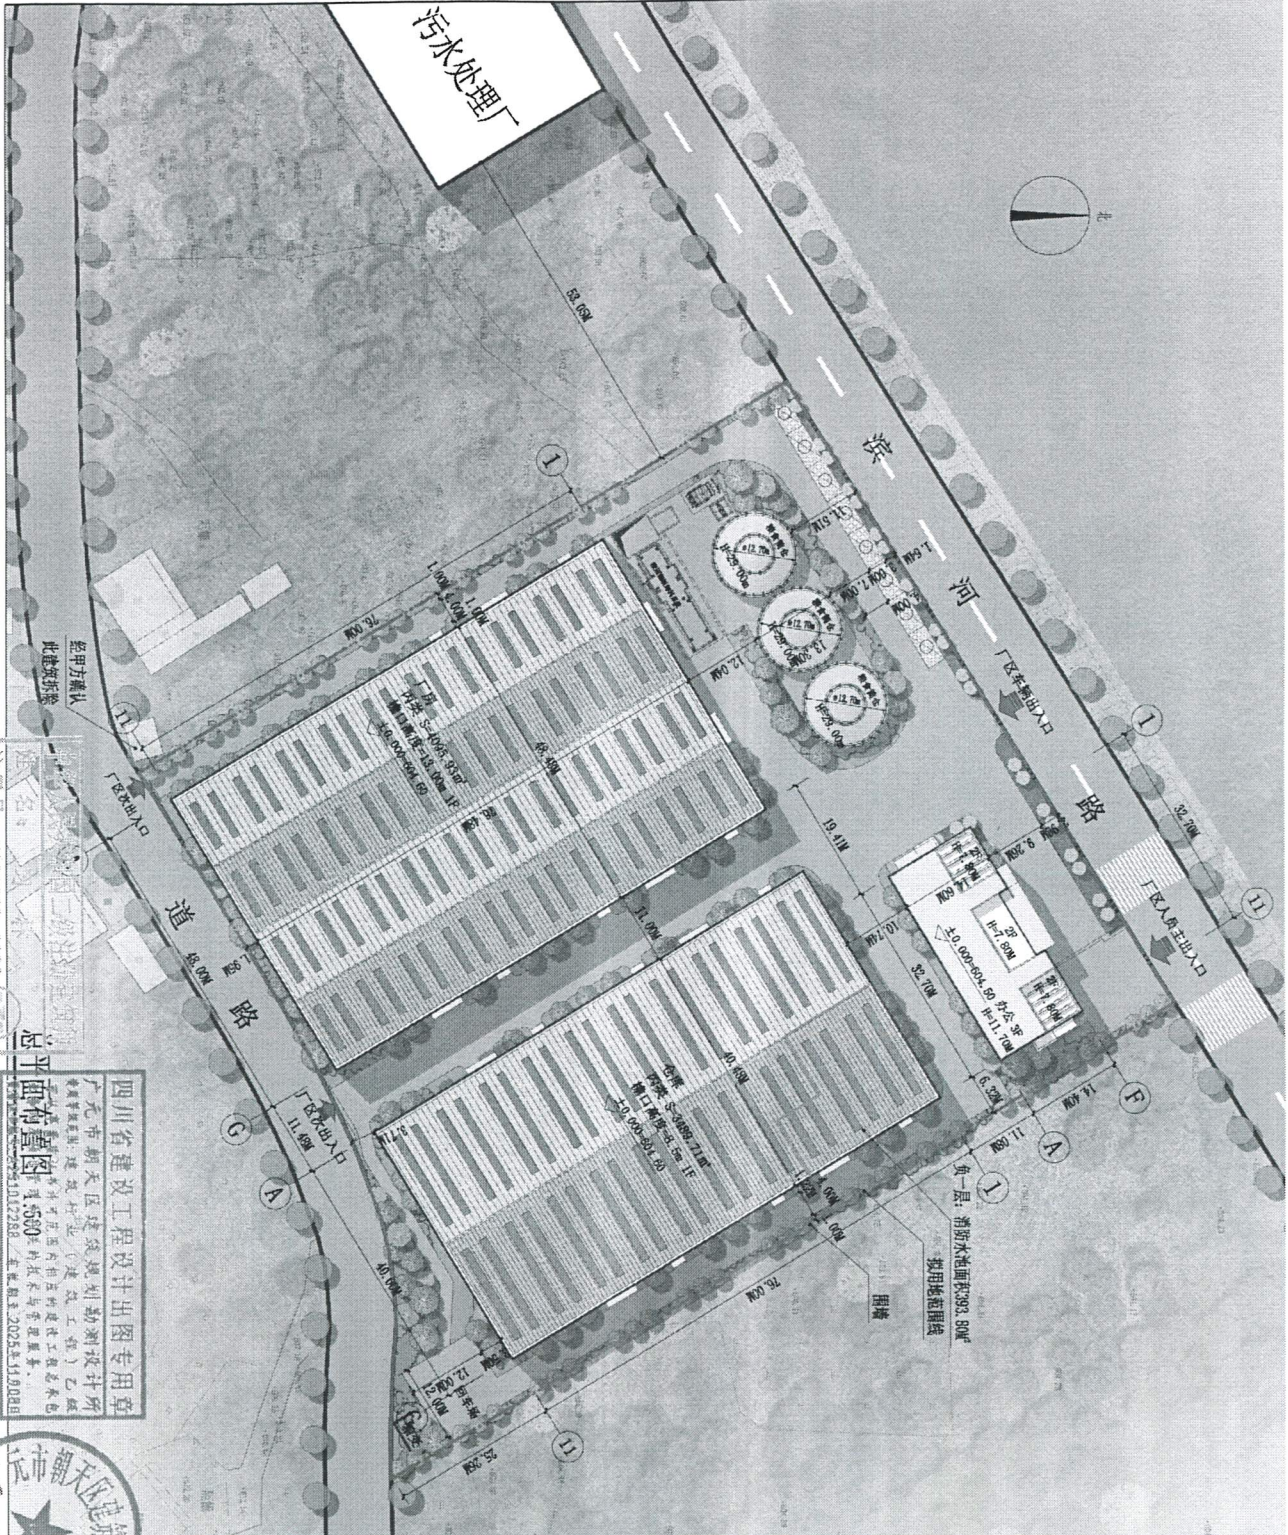

项目名称：粮油深加工设备升级改造项目

建设单位：四川涪田粮油有限公司

设计单位：广元市朝天区建筑规划勘测设计所

项目技术经济指标：

拟建项目建筑基底面积为7267.92m²，总建筑面积为8846.98m²，层数为1~3层，厂房的檐口高度13.00M，仓库的檐口高度8.50M，办公楼的高度11.70M。满足规划24米的限高要求。由于生产工艺要求，粮食筒仓高度29米。

规划建筑系数为≥40%，设计建筑系数为57.03%；规划容积率为≥1.1，设计容积率为1.10；规划行政办公及生活服务设施用地面积≤7%，设计是3.45%；规划行政办公及生活服务设施建筑面积≤15%，设计14.26%。规划绿地率<20%，设计14.68%。

我公司对指标内容的真实性、准确性及各项指标与图纸内容的一致性负责。并承诺方案所有内容符合国家、省区规范要求，承担内容不实造成的全部后果及相应法律责任。

朝天国土空间规划编制研究中心

区国土空间规划领导小组办公室主任

区国土空间规划领导小组副组长

区国土空间规划领导小组组长

四川省建设工程勘察设计专用章
四川省住房和城乡建设厅
注册号：5101288-0008
有效期至：2026年1月

