


N

朝天区曾家山农产品批发市场建设项目

Farmers' market

总平面布置图

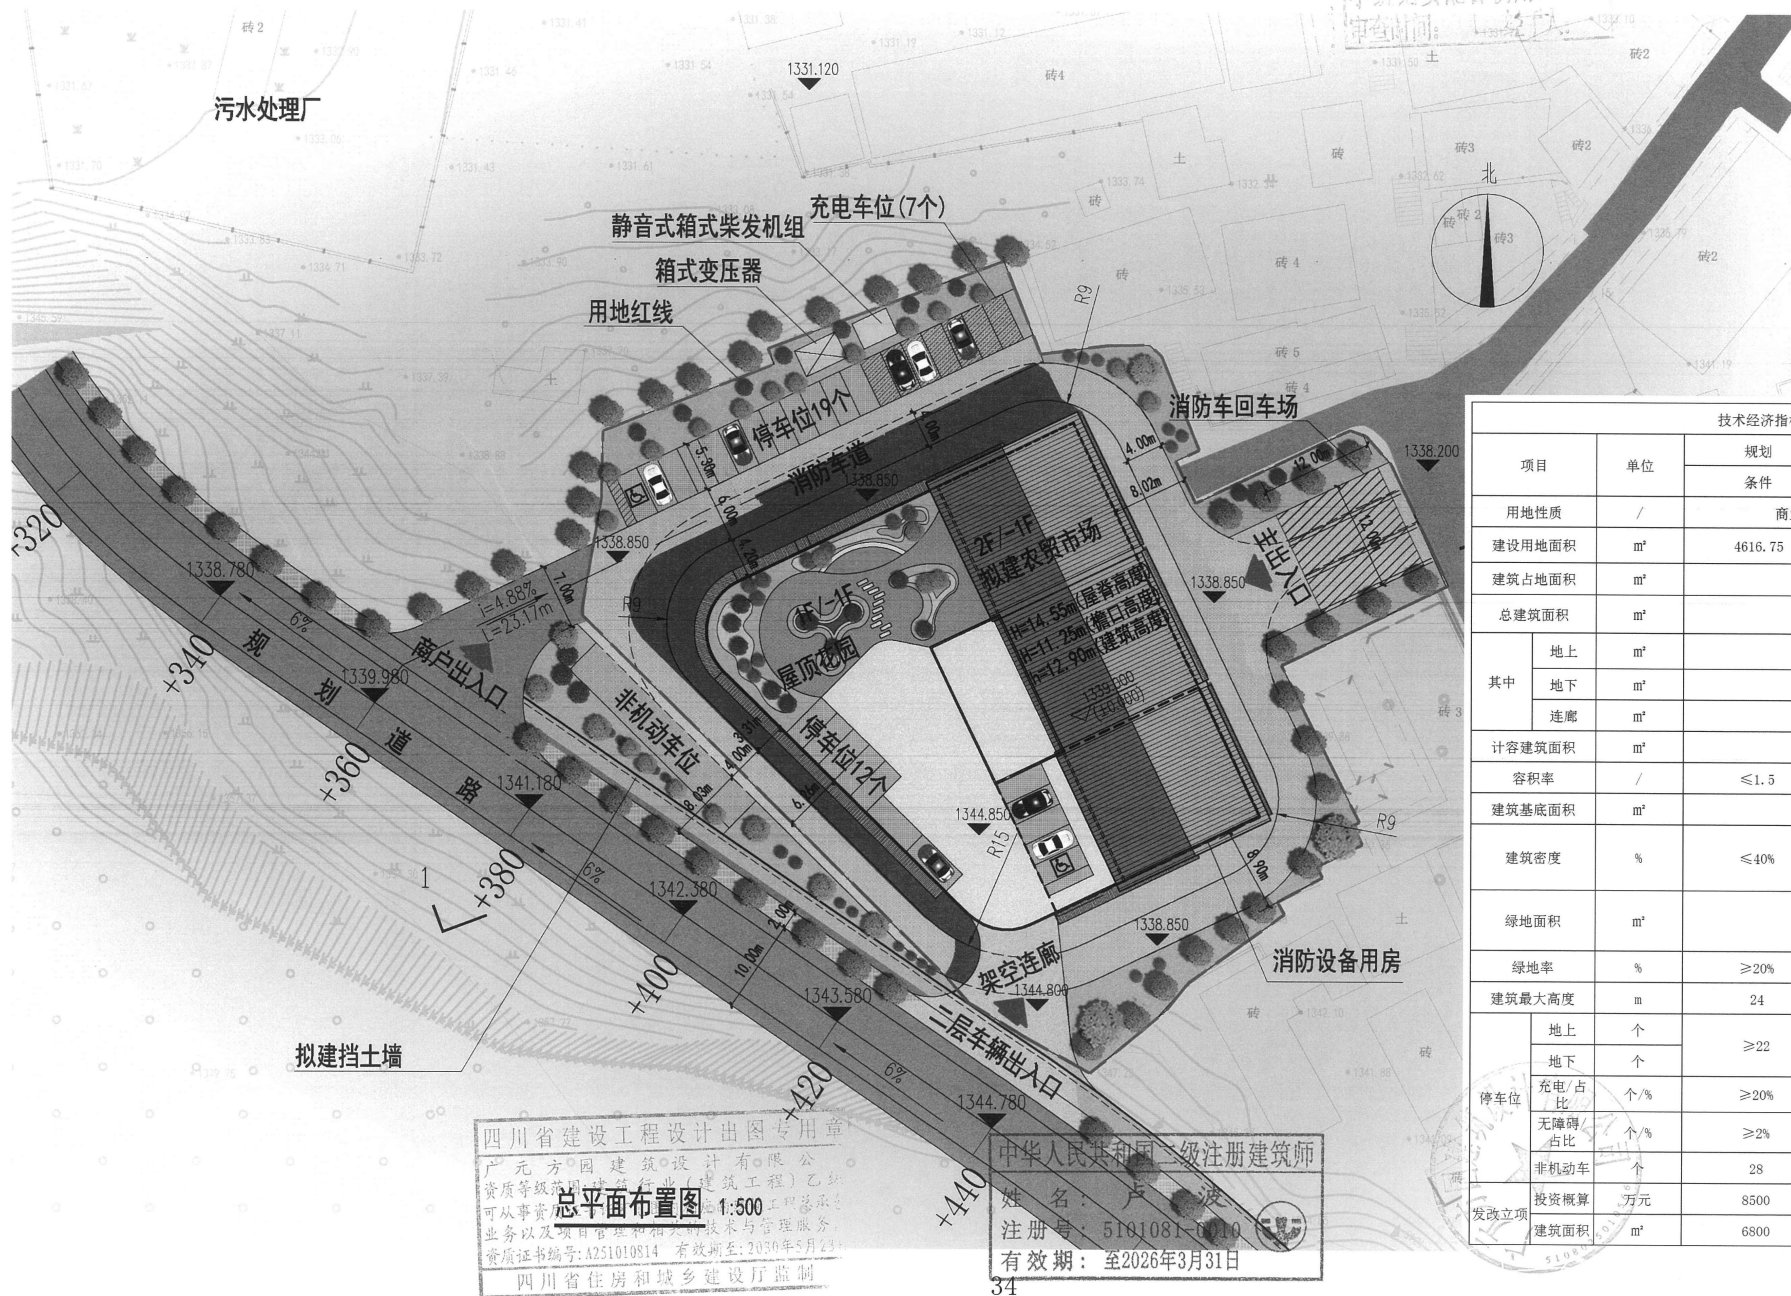

技术经济指标表

项目		单位	规划	方案数据	备注
			条件		
用地性质		/	商业用地		
建设用地面积		m²	4616.75	4616.75	
建筑占地面积		m²		1835.4	
总建筑面积		m²		3202.6	
其中	地上	m²		2719.92	其中, 一层1835.40m², 二层884.52m²
	地下	m²		372.68	
	连廊	m²		110.00	
计容建筑面积		m²		2719.92	
容积率		/	≤1.5	0.59	
建筑基底面积		m²		1835.4	
建筑密度		%	≤40%	39.76%	
绿地面积		m²		978.12	
绿地率		%	≥20%	21.19%	
建筑最大高度		m	24	14.55	
停车位	地上	个	≥22	31	
	地下	个		0	
	充电/占比	个/%	≥20%	22.60%	
	无障碍/占比	个/%	≥2%	6.45%	
	非机动车	个	28	0	
发改立项	投资概算	万元	8500		
	建筑面积	m²	6800		

四川省建设工程设计图专用章
广元方园建筑设计有限公司
资质等级: 甲级 (建筑工程) 乙级 (市政工程)
可以从事资质证书许可范围内相应的建设工程总承包业务以及项目管理和相关的技术与管理服务
资质证书编号: A251010814 有效期至: 2030年5月23日
四川省住房和城乡建设厅监制

中华人民共和国一级注册建筑师
姓名: 卢波
注册号: 5101081-0010
有效期: 至2026年3月31日