


广元市朝天区两河口镇干部周转房与吉庆社区党群服务中心建设项目总平面布置图

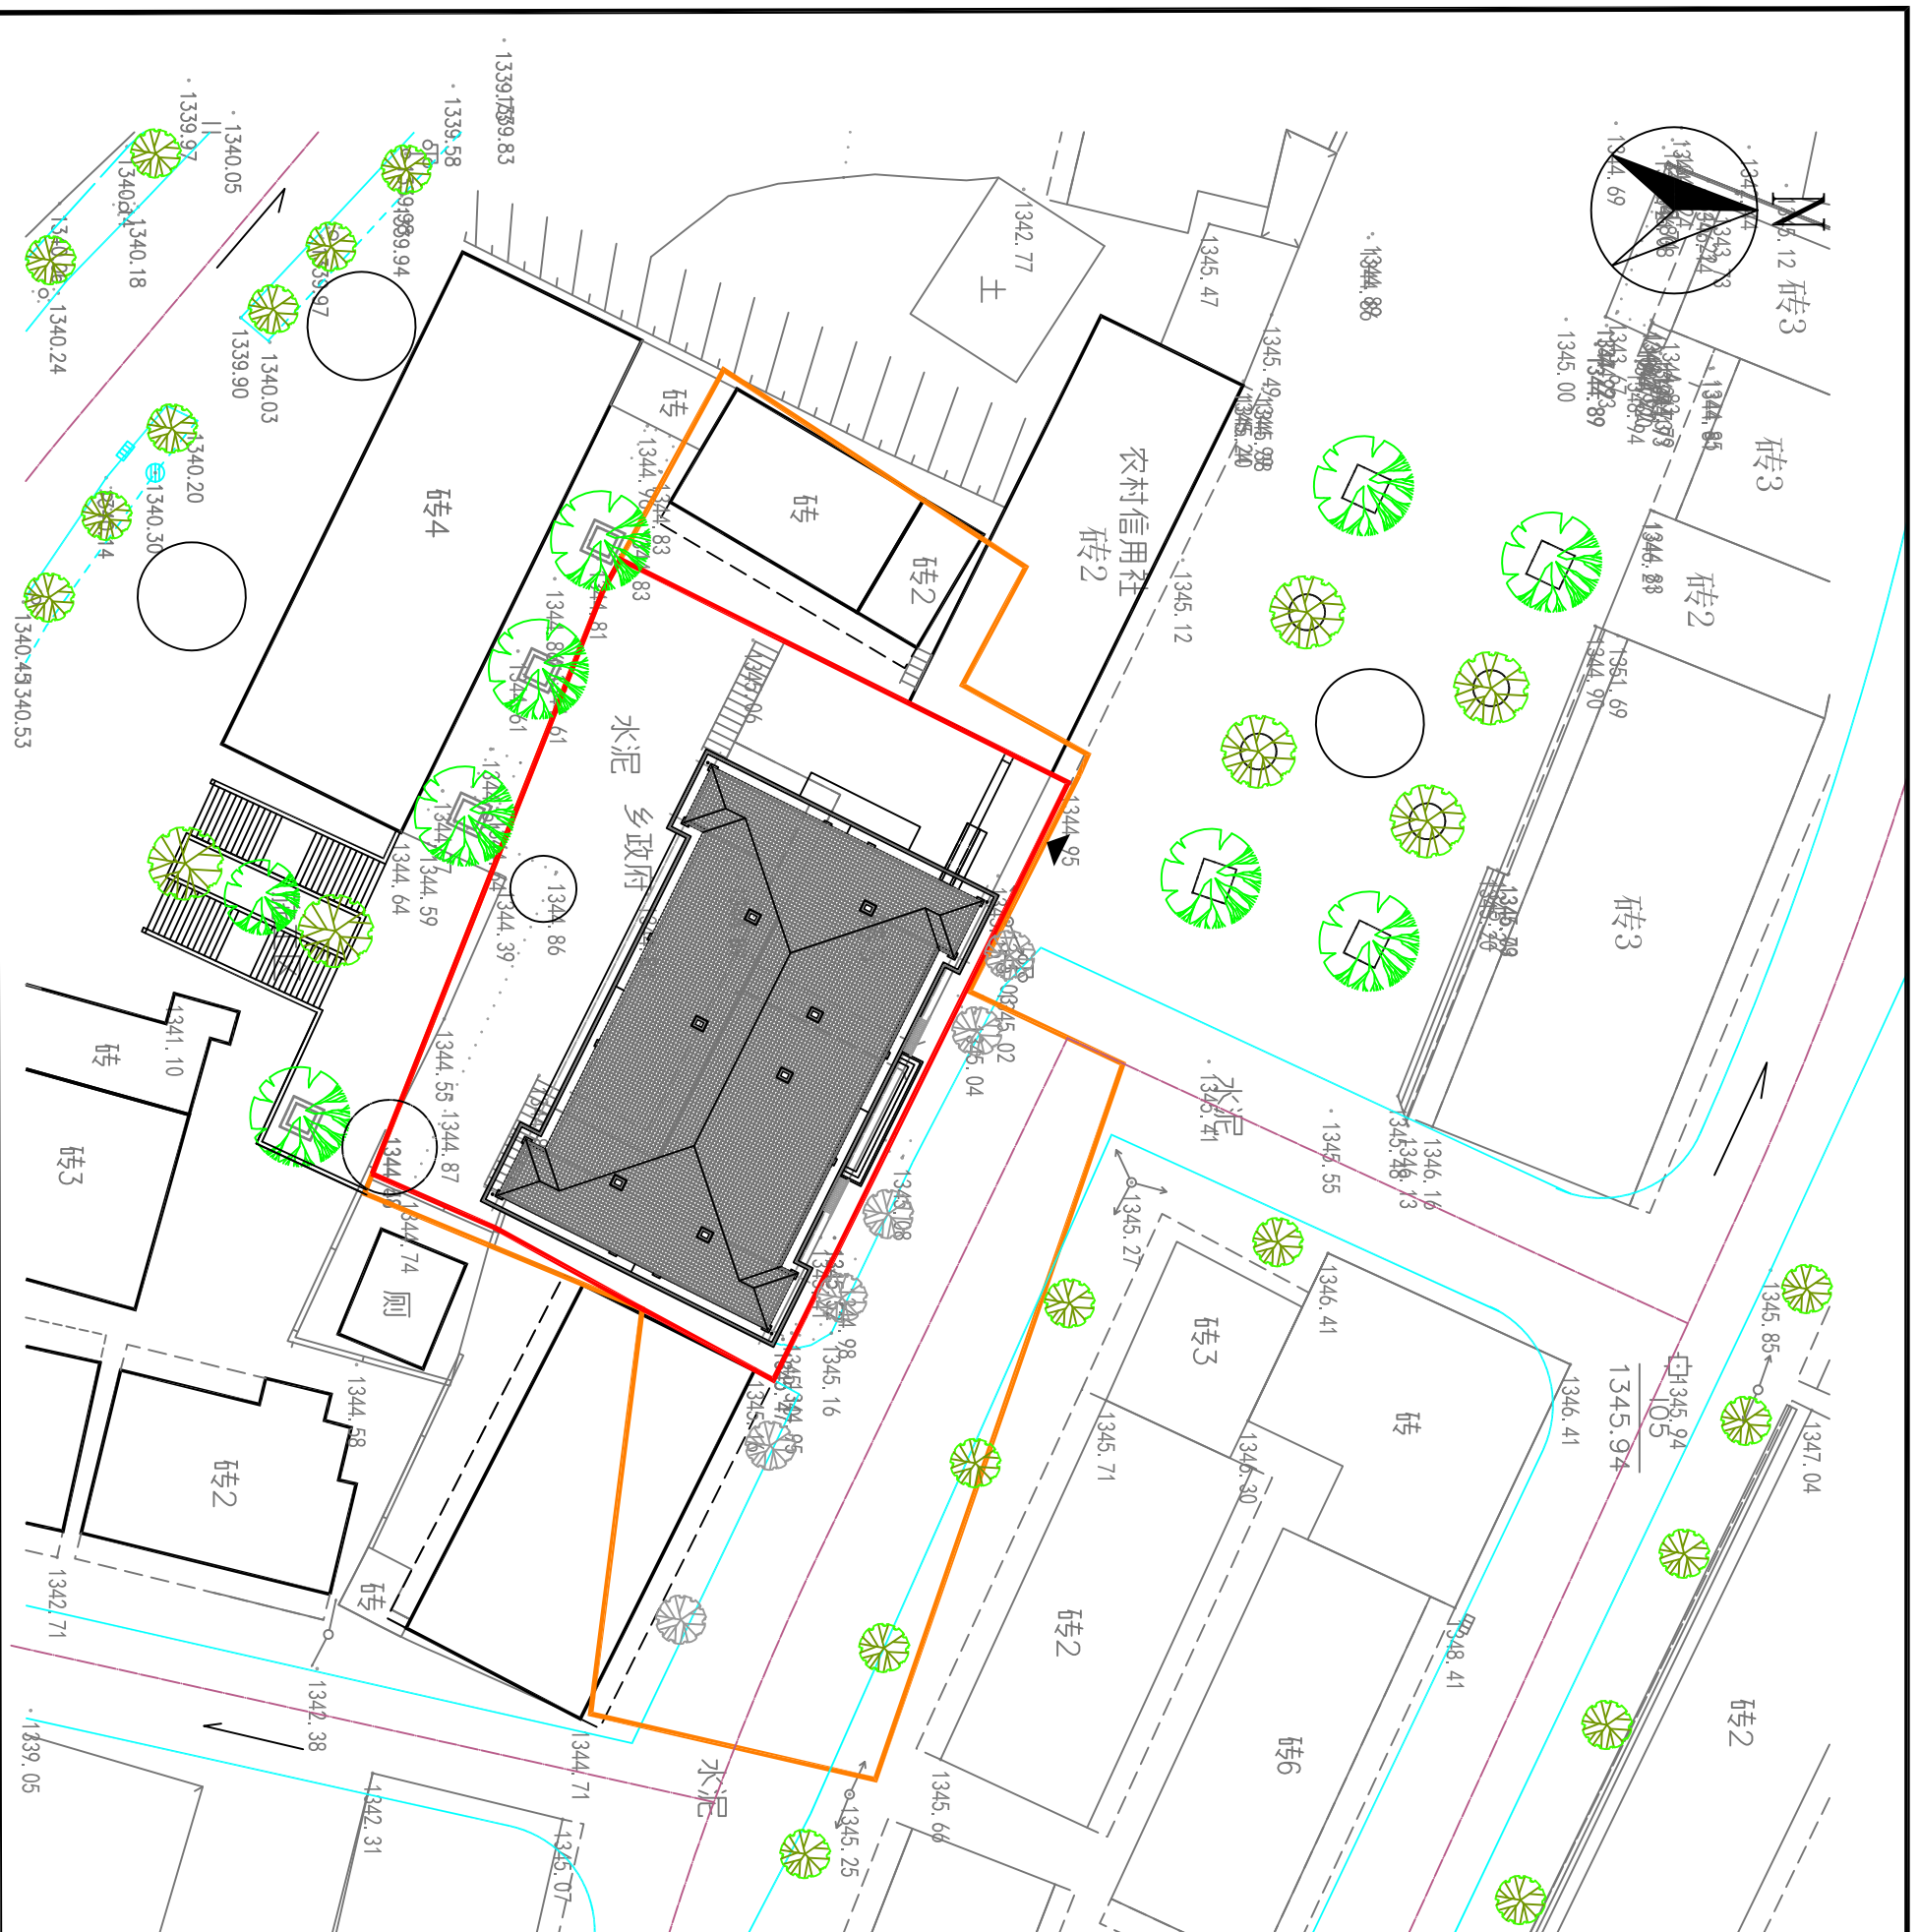

图例

	道路中线		用地红线
	道路边线		权属界限
	建筑物		植物

项目名称：广元市朝天区两河口镇干部周转房与吉庆社区党群服务中心建设项目

建设单位：广元市朝天区两河口镇人民政府

设计单位：广元市朝天区建筑规划勘测设计所

综合经济技术指标

权属面积：	1850.20	m <sup>2</sup>
用地面积：	969.25	m <sup>2</sup>
总建筑面积：	969.25	m <sup>2</sup>
基底面积：	438.11	m <sup>2</sup>
容积率：	1.68	
建筑密度：	45.20%	