
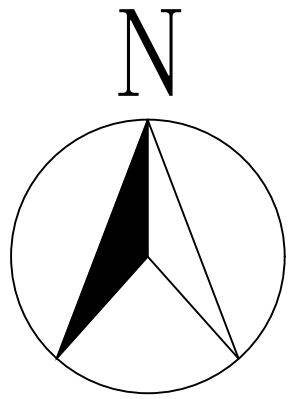


广元市朝天区全民健身中心总平面布置图

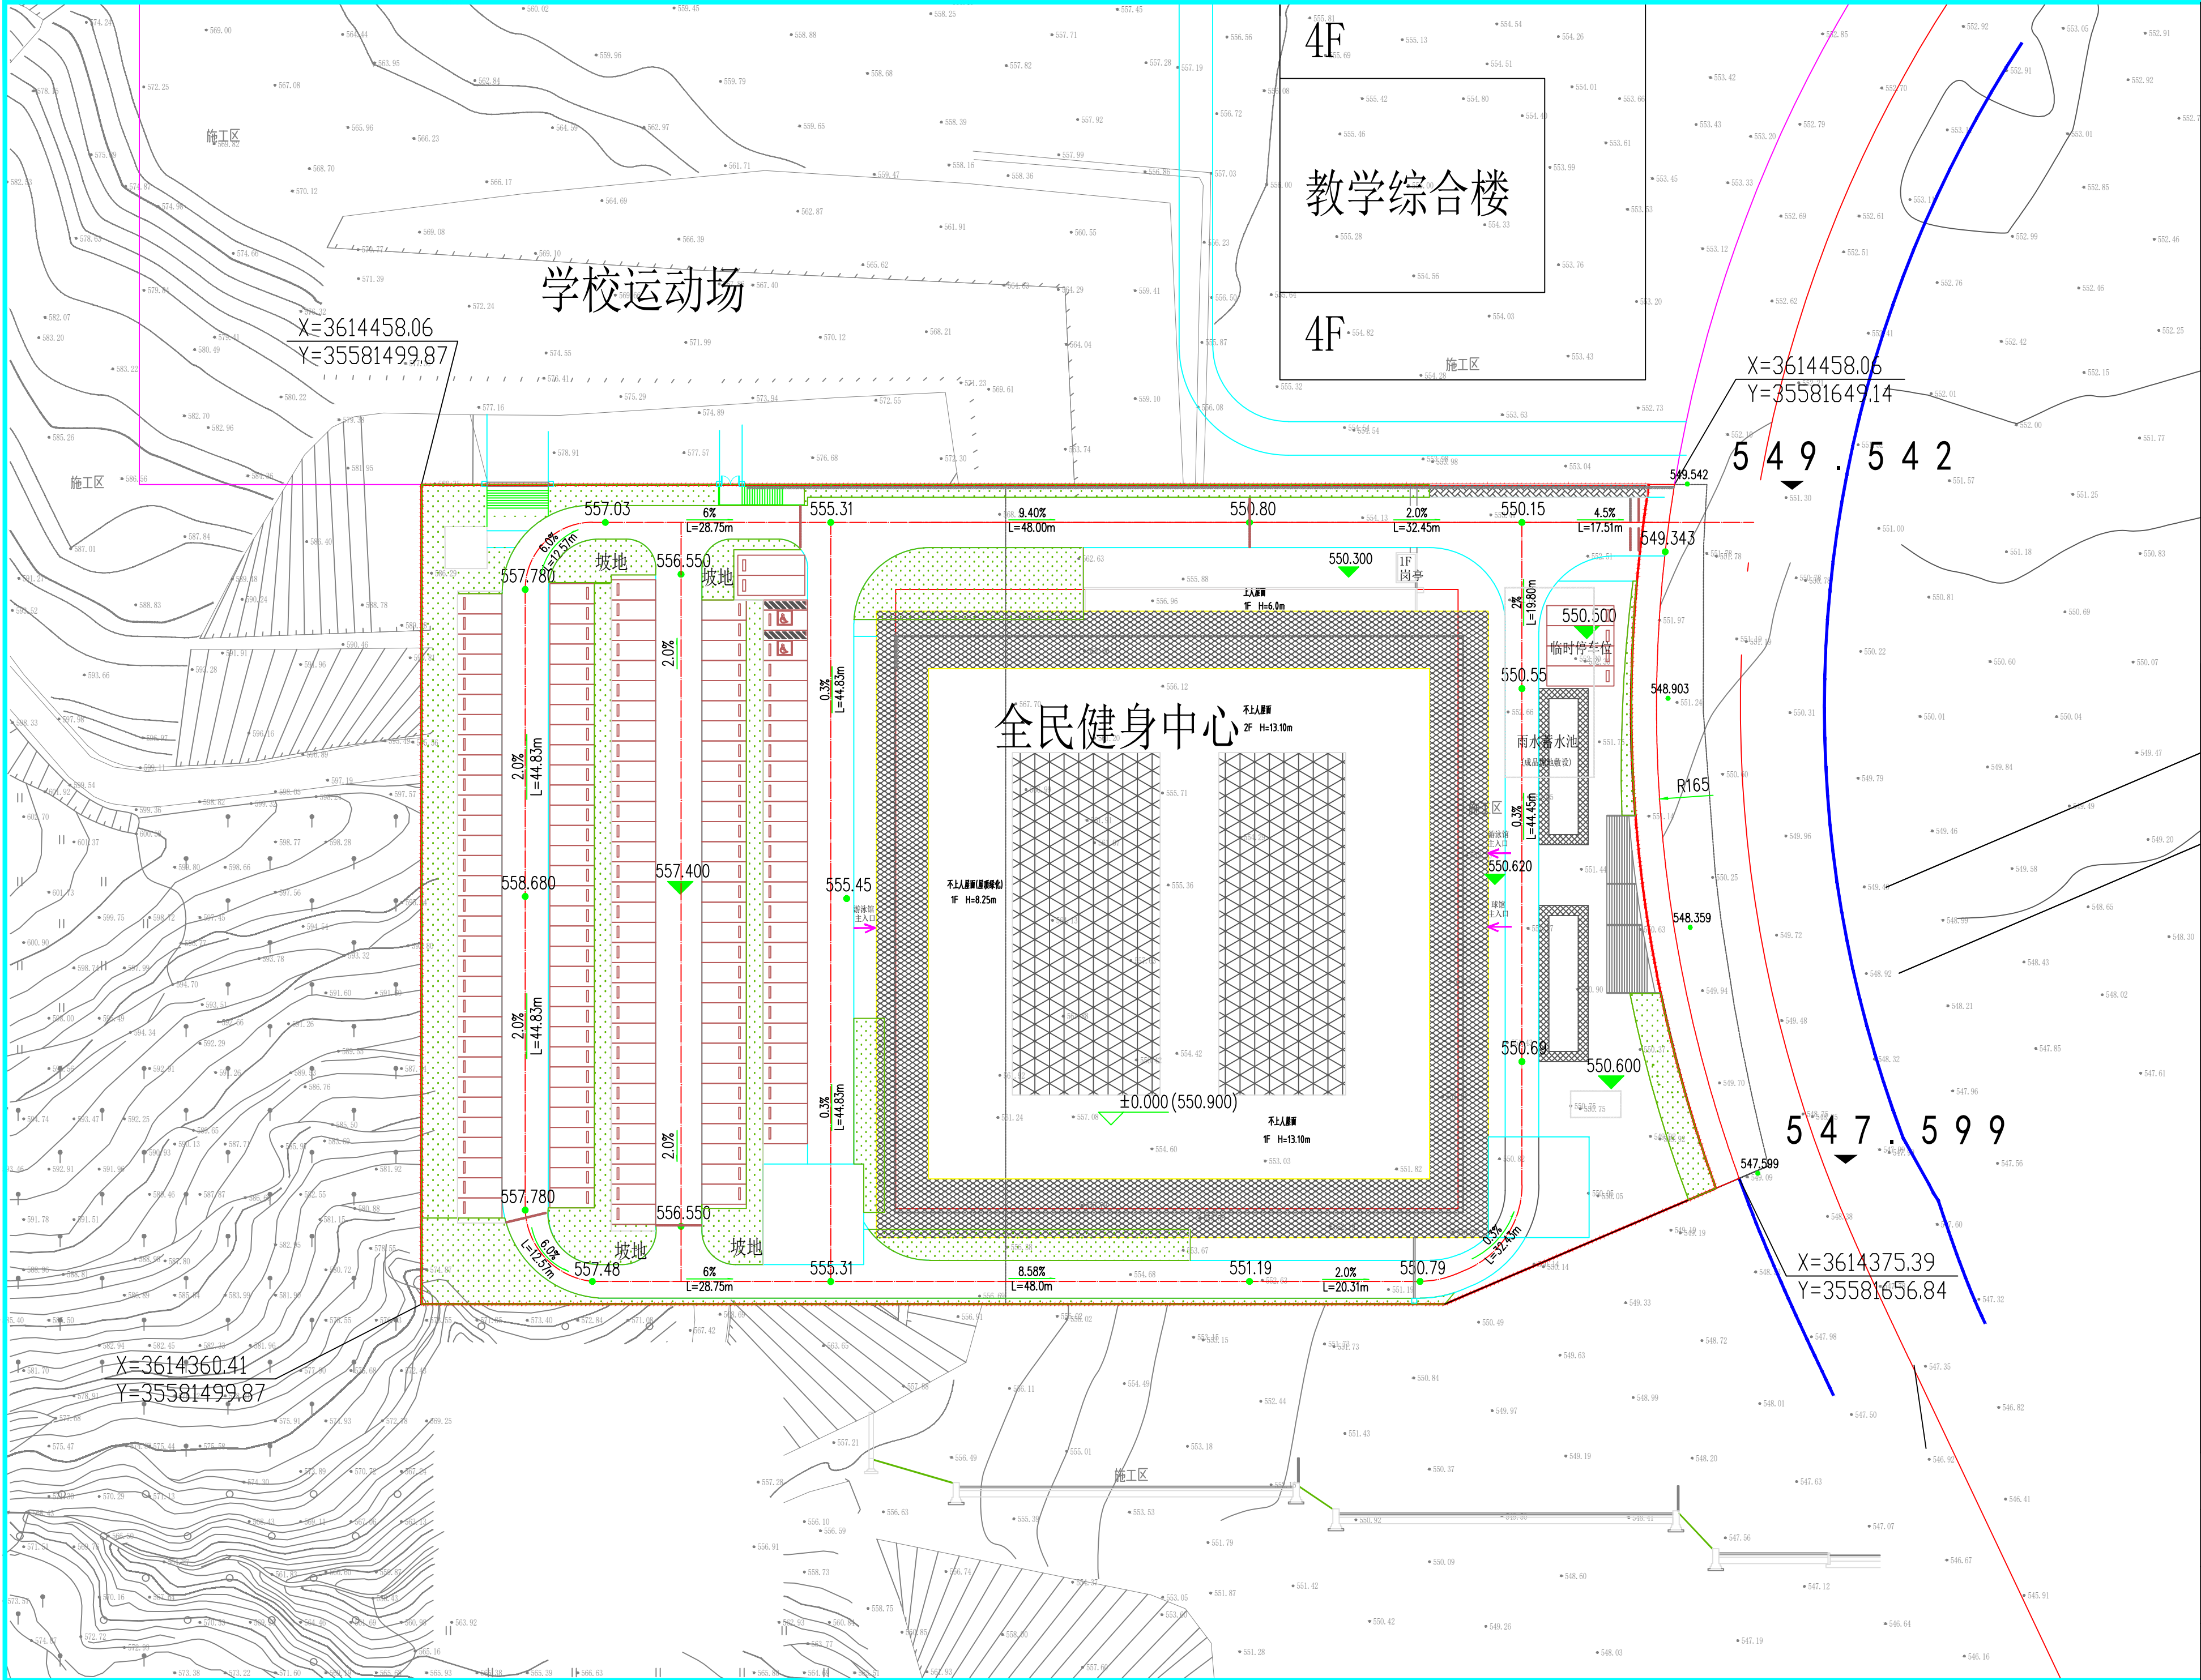

图例

	新建建筑		原有建筑		非机动车棚
	拟建建筑		绿化		硬质铺装
	建筑红线		停车位		无障碍停车位
	道路红线		消防回车场		场地/道路高程
	充电车位		X = X 坐标值		硬壁减速带
			Y = Y 坐标值		

综合技术经济指标表

项 目	数 值	单 位
一、规划建设净用地面积：	1 4 2 0 0 . 1 1	m ²
二、规划总建筑面积：	6 4 4 7 . 0 9	m ²
已建筑部分建筑面积	—	m ²
新建建筑面积：	6 4 4 7 . 0 9	m ²
(一) 地上计入容积率的建筑面积	5 8 0 2 . 2 3	m ²
其中：公共厕所面积	9 8 . 8 2	m ²
物业管理用房建筑面积：	1 1 7 . 1 5	m ²
(二)、地上不计入容积率的建筑面积(架空层)：	6 5 . 0 1	m ²
(三)、地下建筑面积(地下设备用房)：	5 7 9 . 8 5	m ²
其中：消防水池建筑面积：	1 4 0 . 2 5	m ²
雨水回用池埋地敷设(成套设备)	7 1 . 1 0	m ²
三、容积率：	0 . 4 1	
四、建筑基底面积：	4 6 4 8 . 1 2	m ²
五、绿地面积	1 4 5 0 . 0 0	m ²
六、建筑密度：	3 2 . 7 3 %	
七、绿地率：	1 0 . 2 1 %	
八、机动车位：	1 5 2	辆
(一)、地上室外停车位：	1 5 6	辆
(1)、标准车停车位(其中充电桩车位 3 个)：	1 5 0	辆
(2)、客车停车位(含广场4 个大车临时停车位)	6	辆
(二)、地下停车位：	—	辆
九、非机动车位(地面)：	5 9	辆

建设单位：广元市朝天区全民发展中心

工程名称：广元市朝天区全民健身中心项目

设计单位：四川省大卫建筑设计有限公司